


COMUNE DI OZZANO DELL'EMILIA

PROGETTO IMPIANTO RECUPERO E STOCCAGGIO RIFIUTI NON PERICOLOSI


UBICAZIONE : Località Ponte Rizzoli
Via Cà Fornacetta
PROPRIETA' : Immobiliare Varignana ss
COMMITTENTE : SERVIZI PER L'AMBIENTE srls

INTEGRAZIONE GIUGNO 2022


PROGETTO ARCHITETTONICO Arch. PAOLO MENGOLI Via Garibaldi 5 - 40020 OZZANO DELL'EMILIA (BO) - Tel. 054295977 email: archmengoli@paolomengoli.com		Committente: Servizi Per l'Ambiente srls Via Spino Torricelli 1 - 40064 OZZANO DELL'EMILIA (BO) email: sparis@sparis.com	
PROIEZIONE GENERALE E COORDINAMENTO TECNICI Studio Tecnico 3D s.r.l. - Via Garibaldi 10 Geom. FLORIANO NEGRONI Via Zamboni Albinetti 35 - Tel. 059786480 40064 OZZANO DELL'EMILIA (BO) email: flornegroni@studio3d.it		FABBRICATO A PIANTE - PROSPETTI - SEZIONI	
TAVOLA 10 DISEGNI SCALA 1:100		DATA : 30 ottobre 2019	

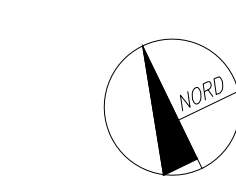


SCHEMA SUPERFICIE Scala 1:250

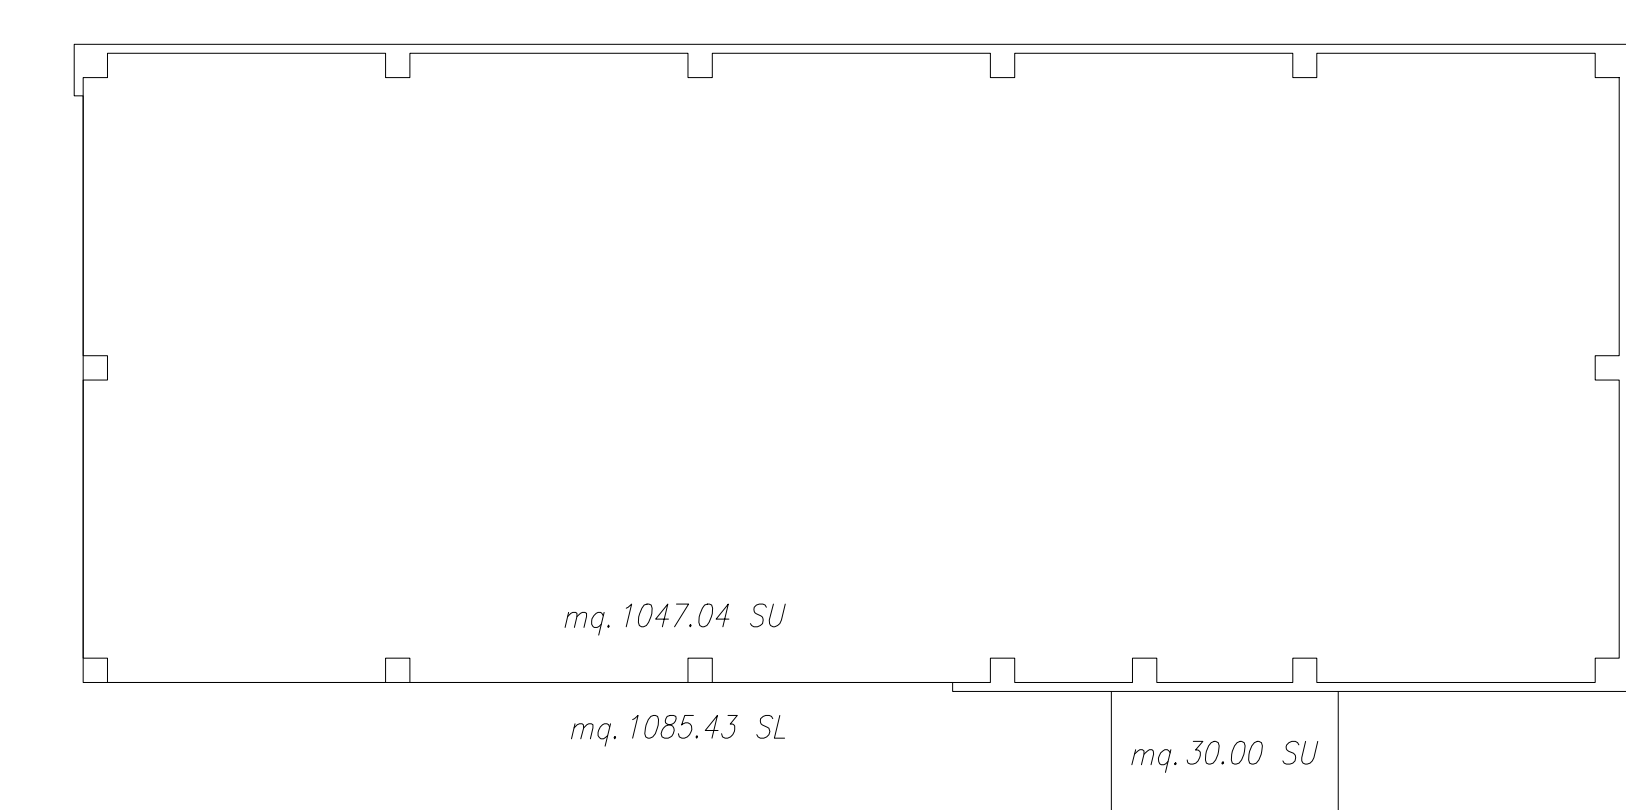


PIANTA PIANO TERRA Quota 47.00

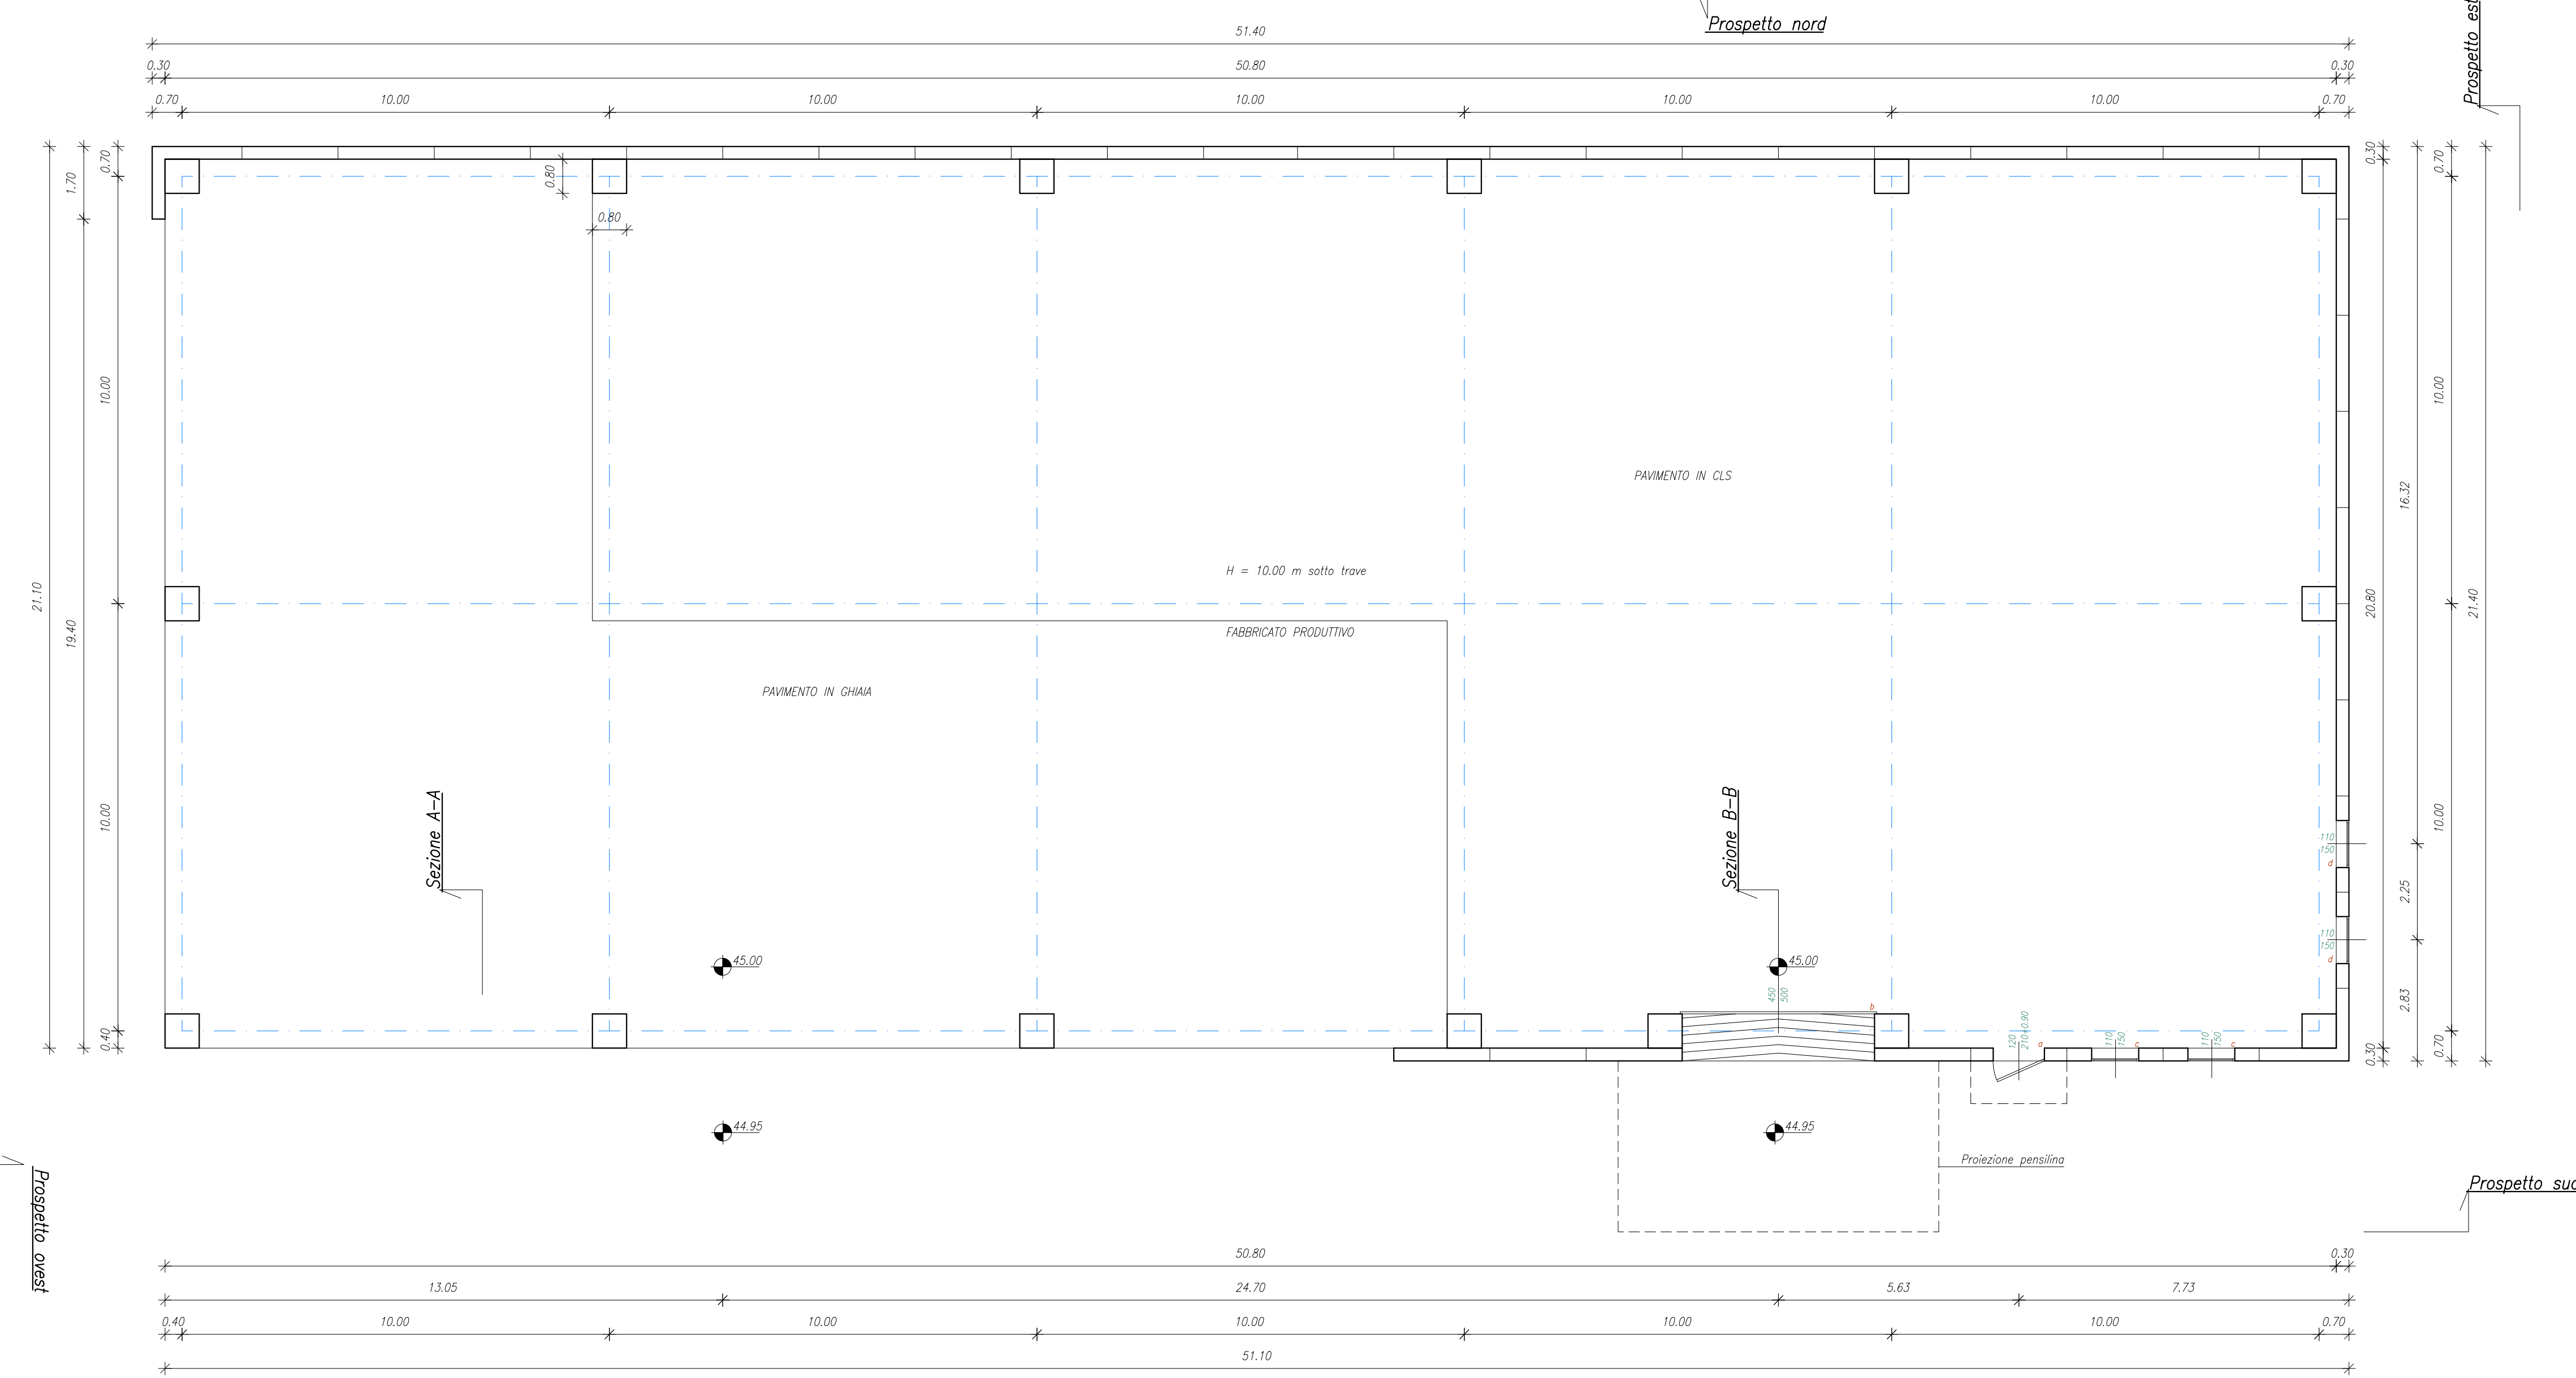


PIANTA PIANO PRIMO Quota 51.90

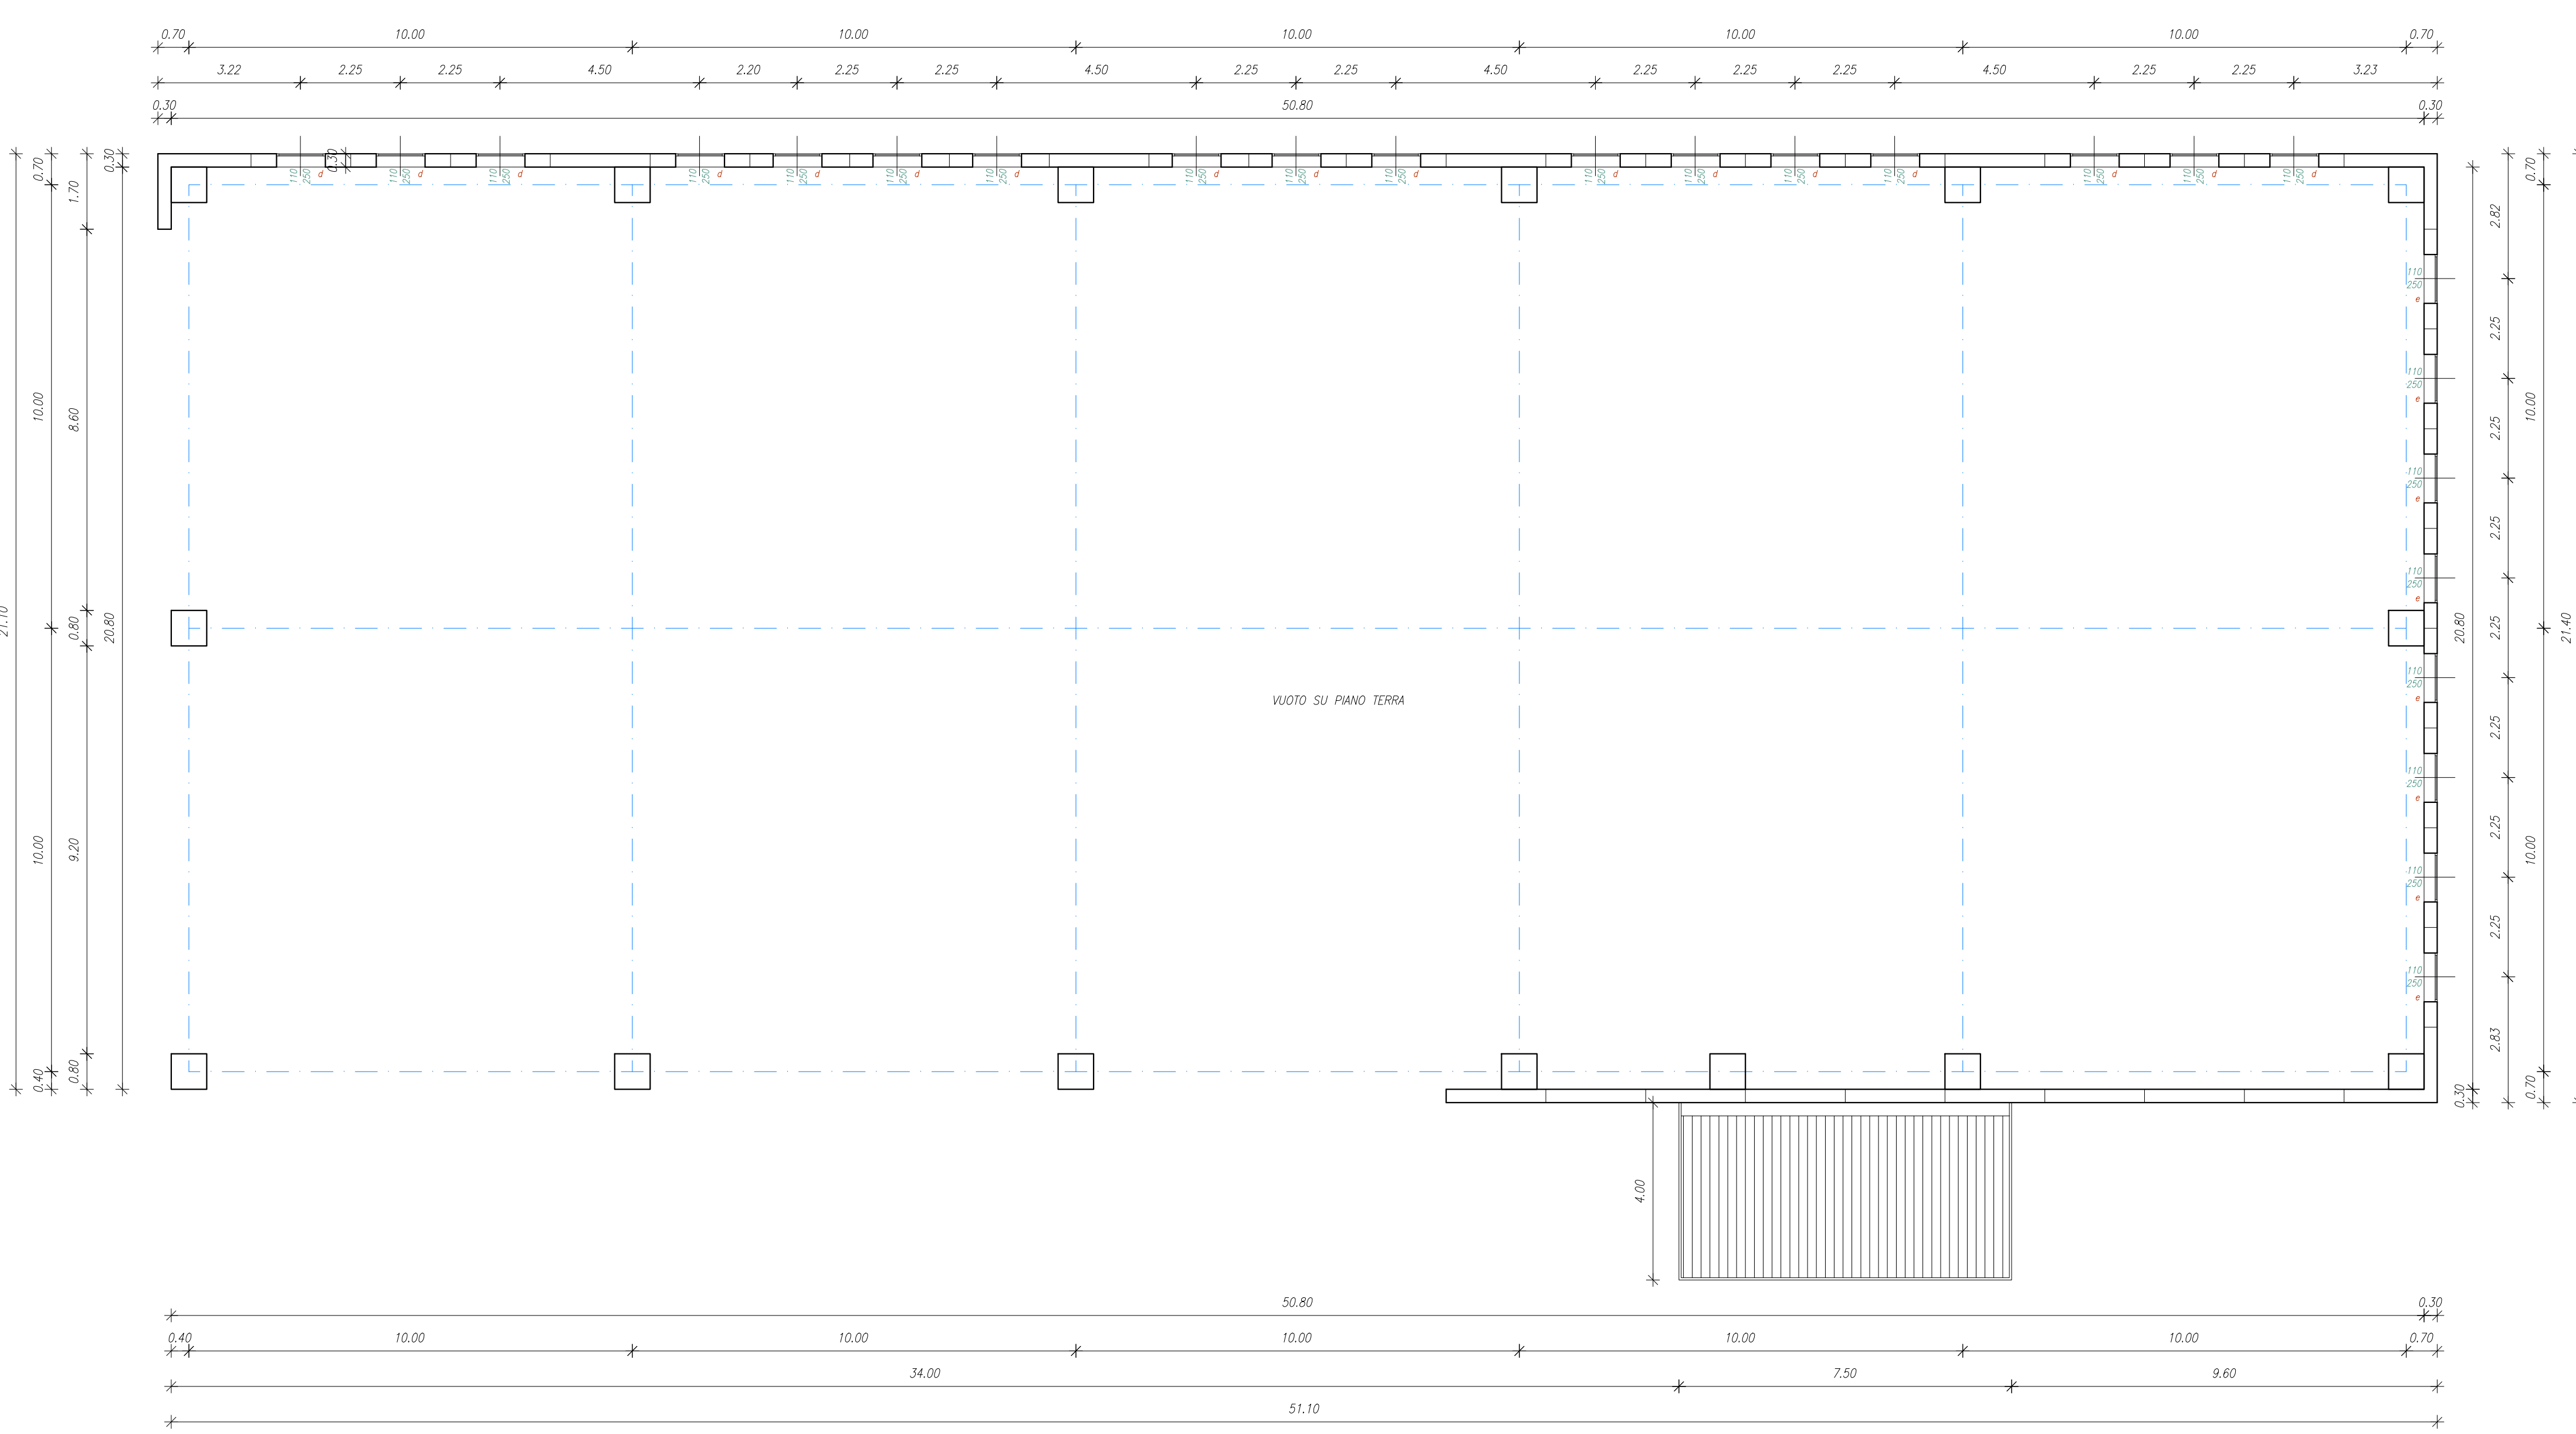


SEZIONE A-A

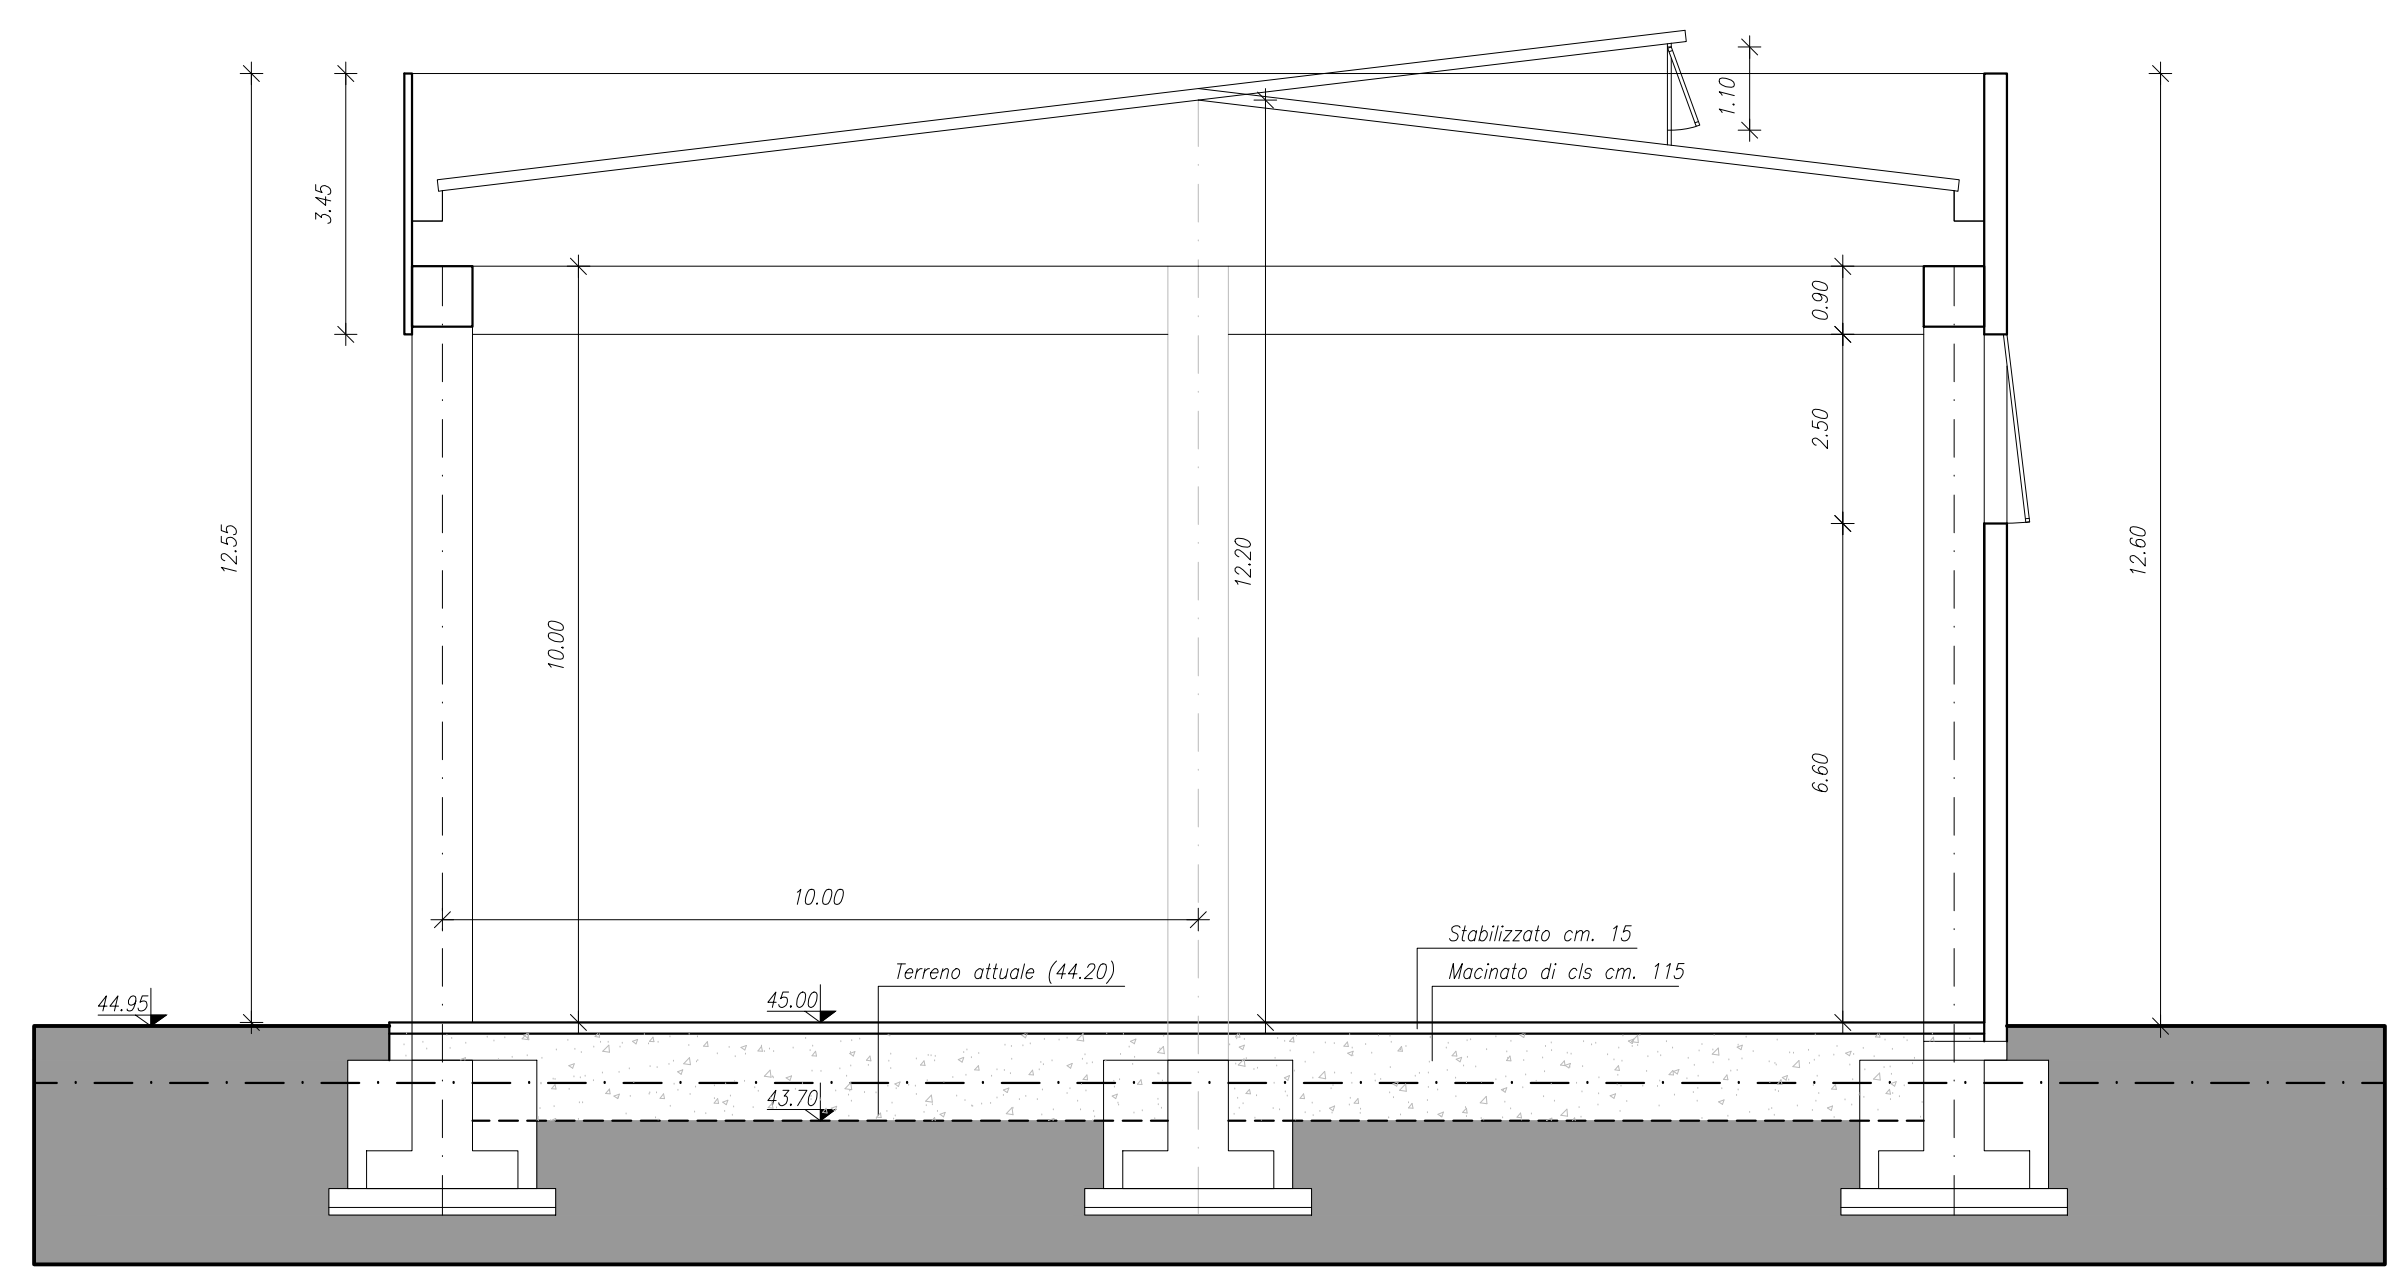


SEZIONE B-B

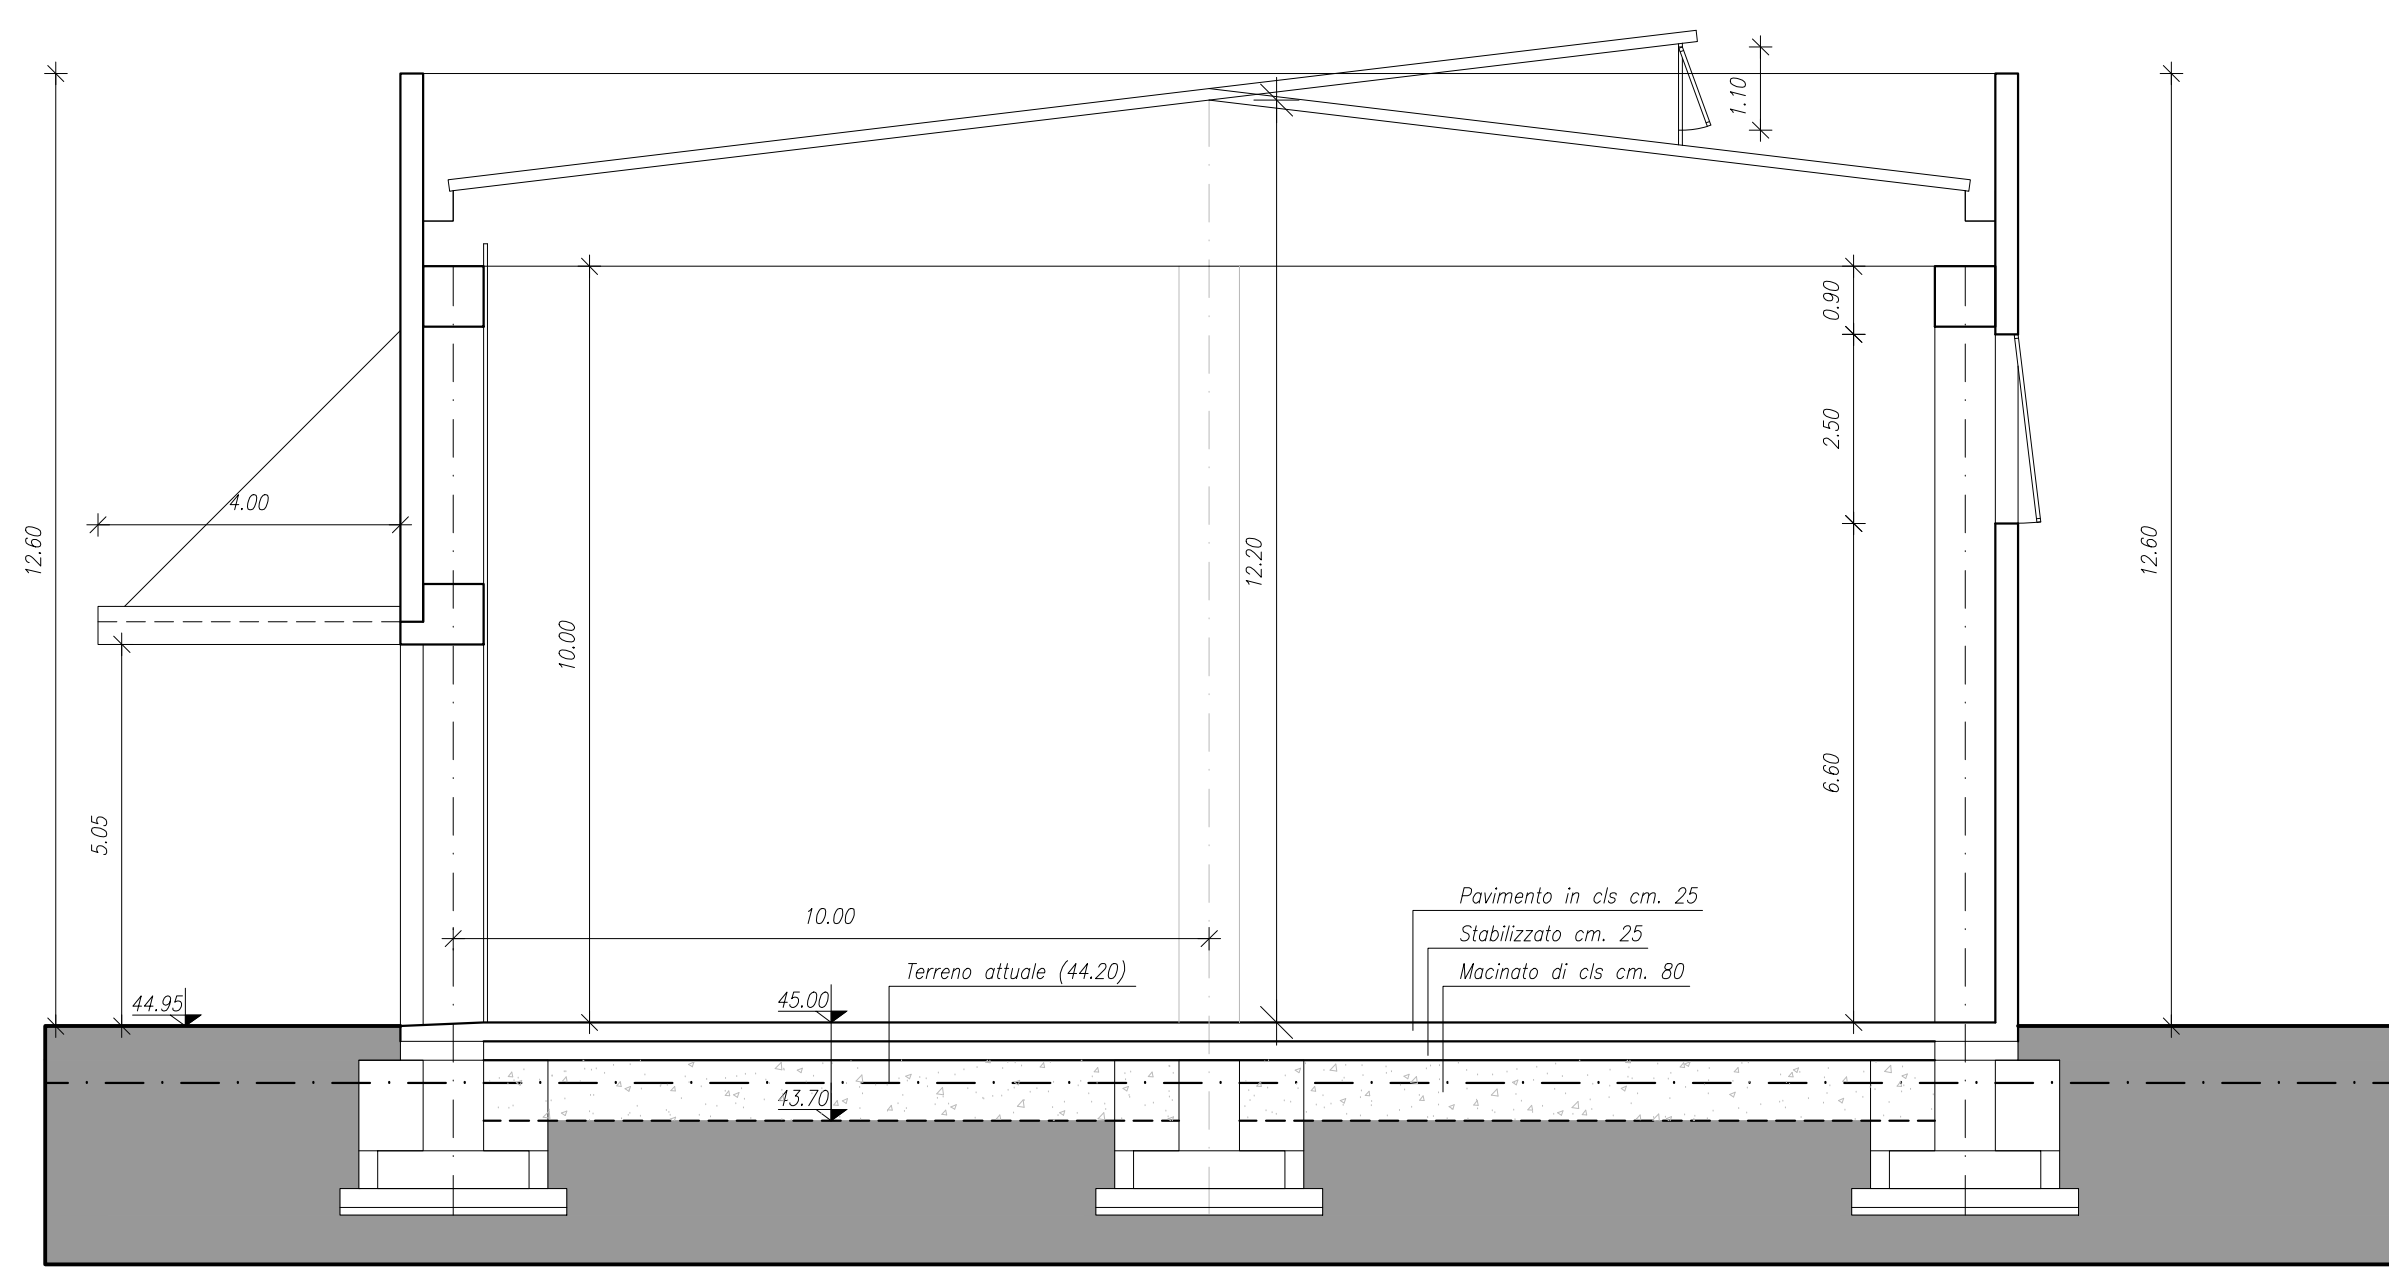


PIANTA COPERTURA

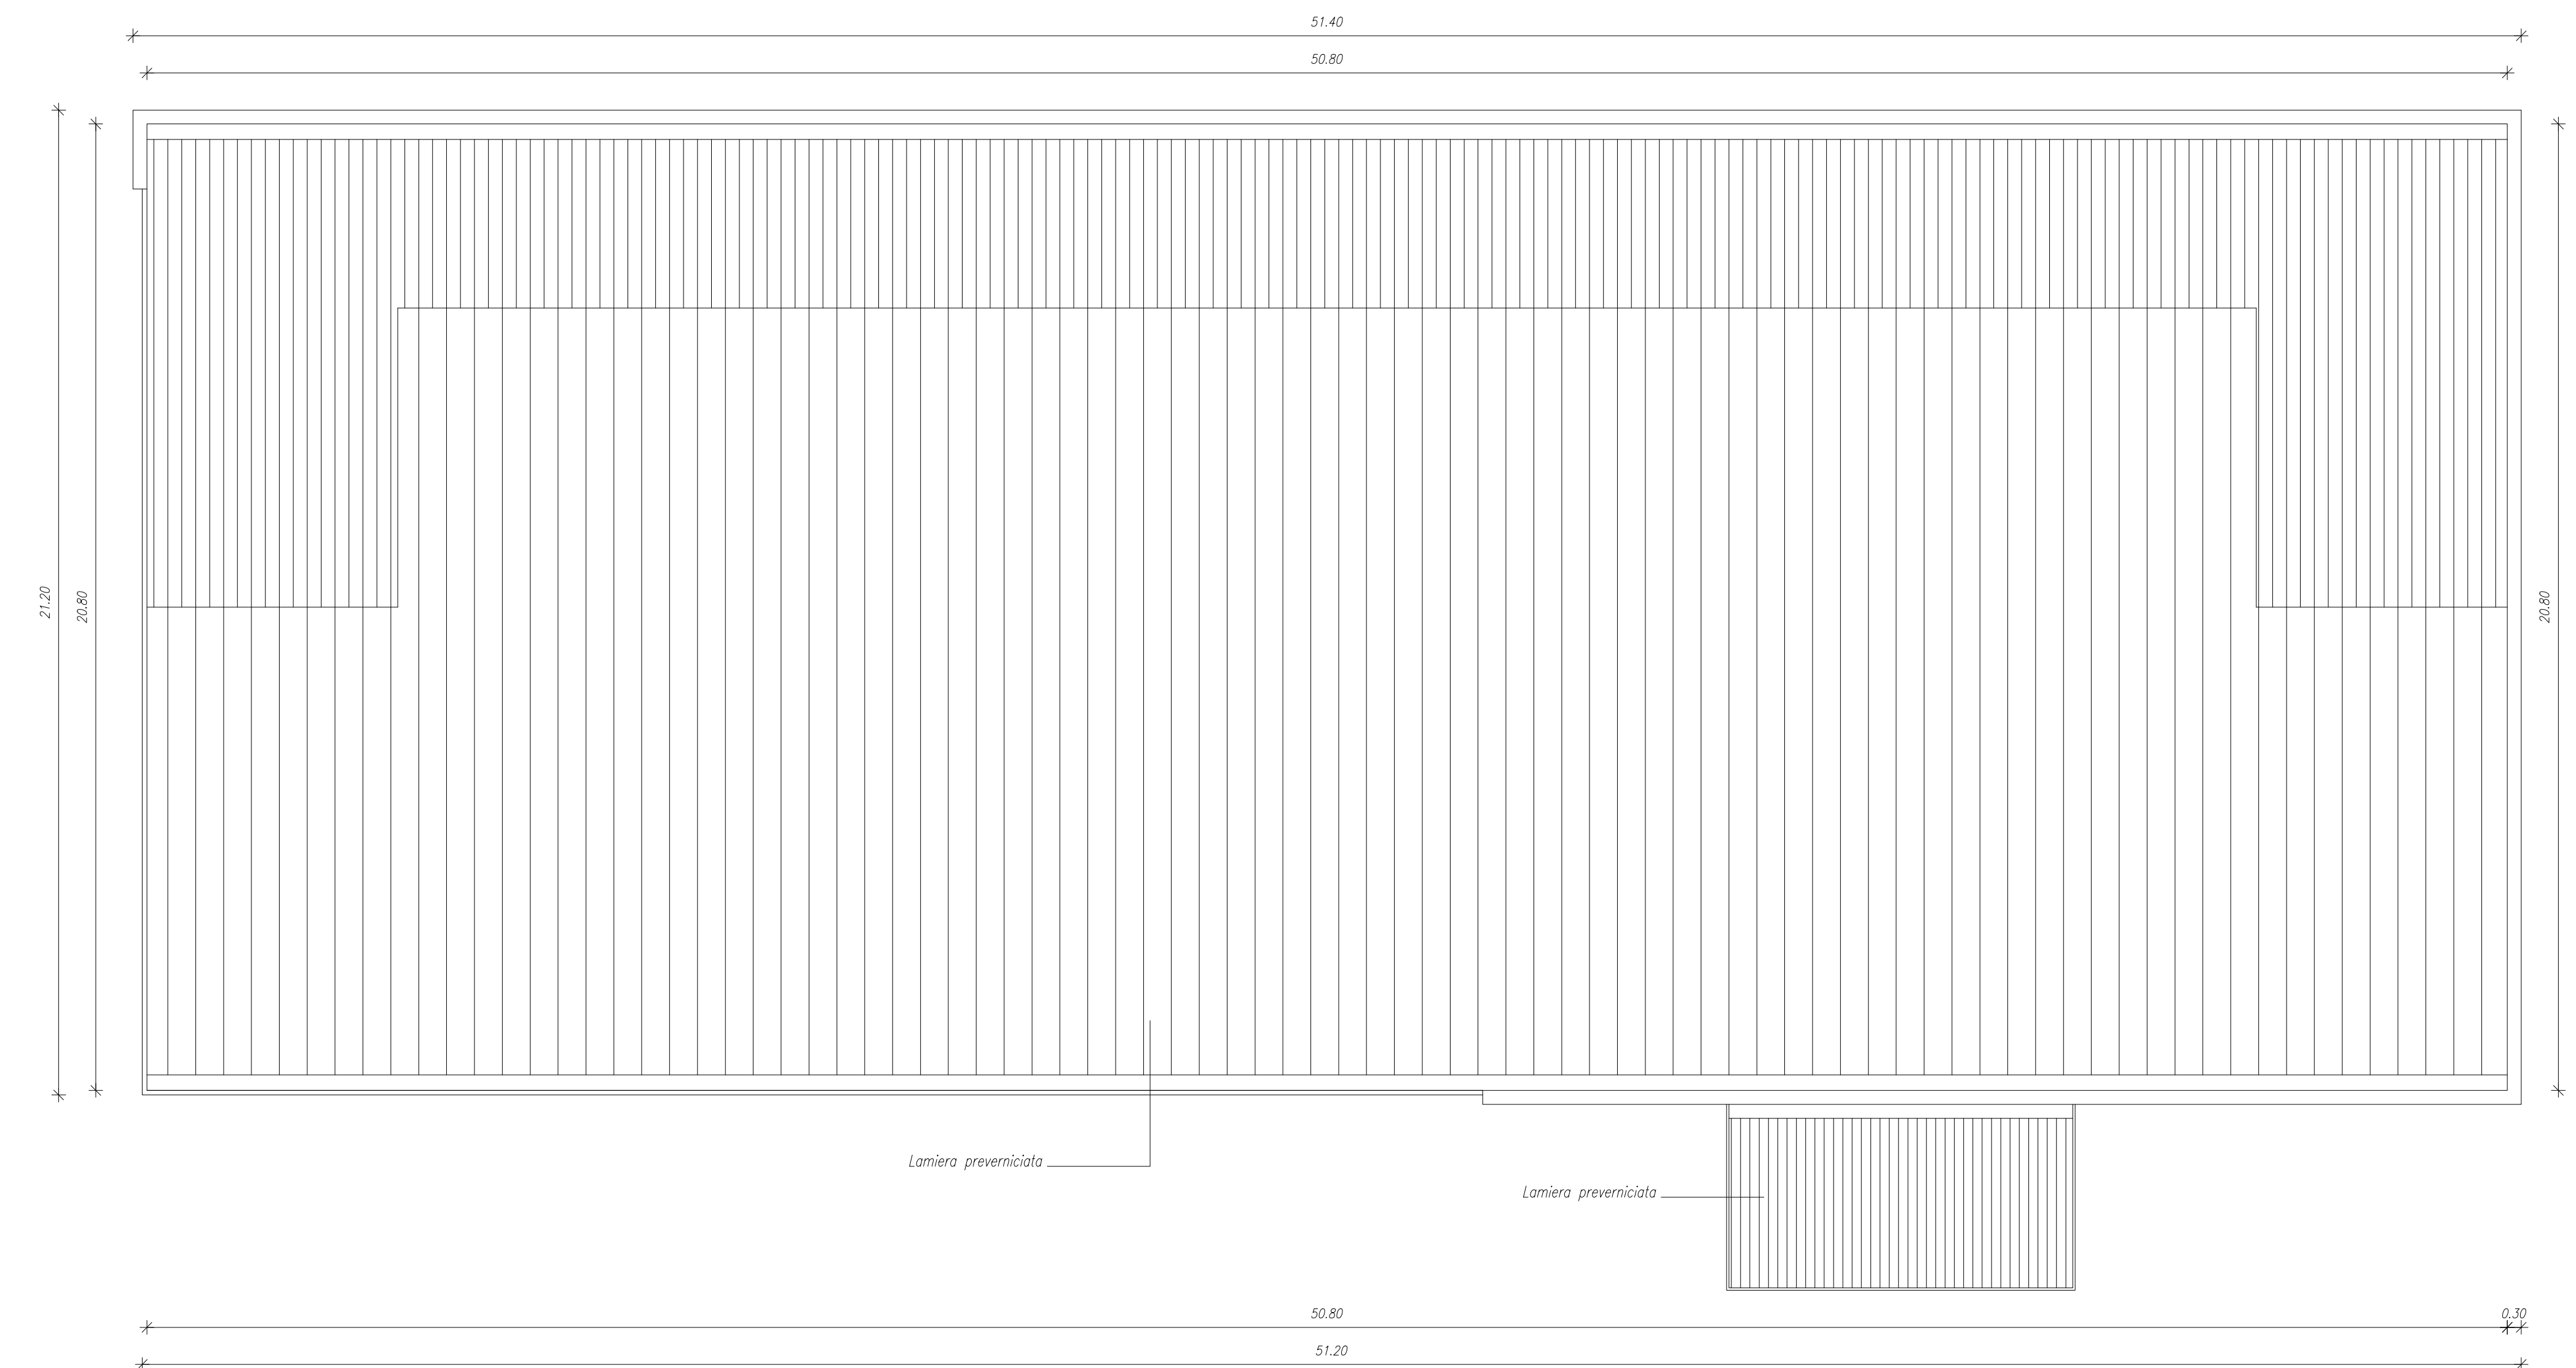


PROSPETTO SUD

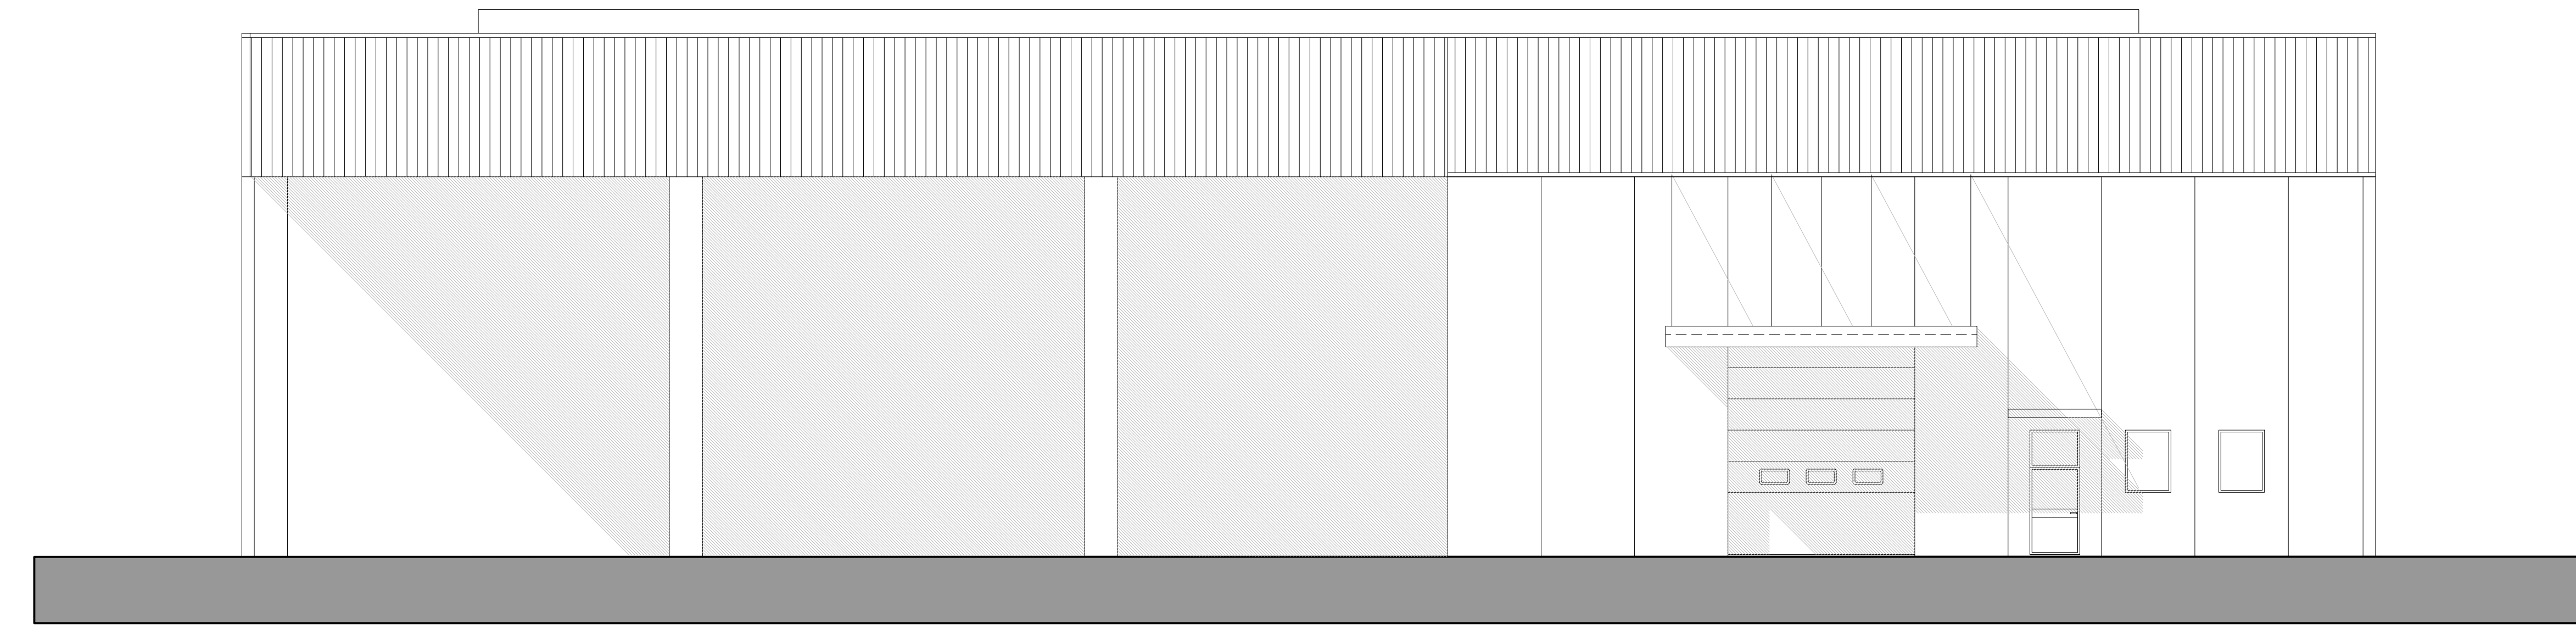

PROSPETTO NORD

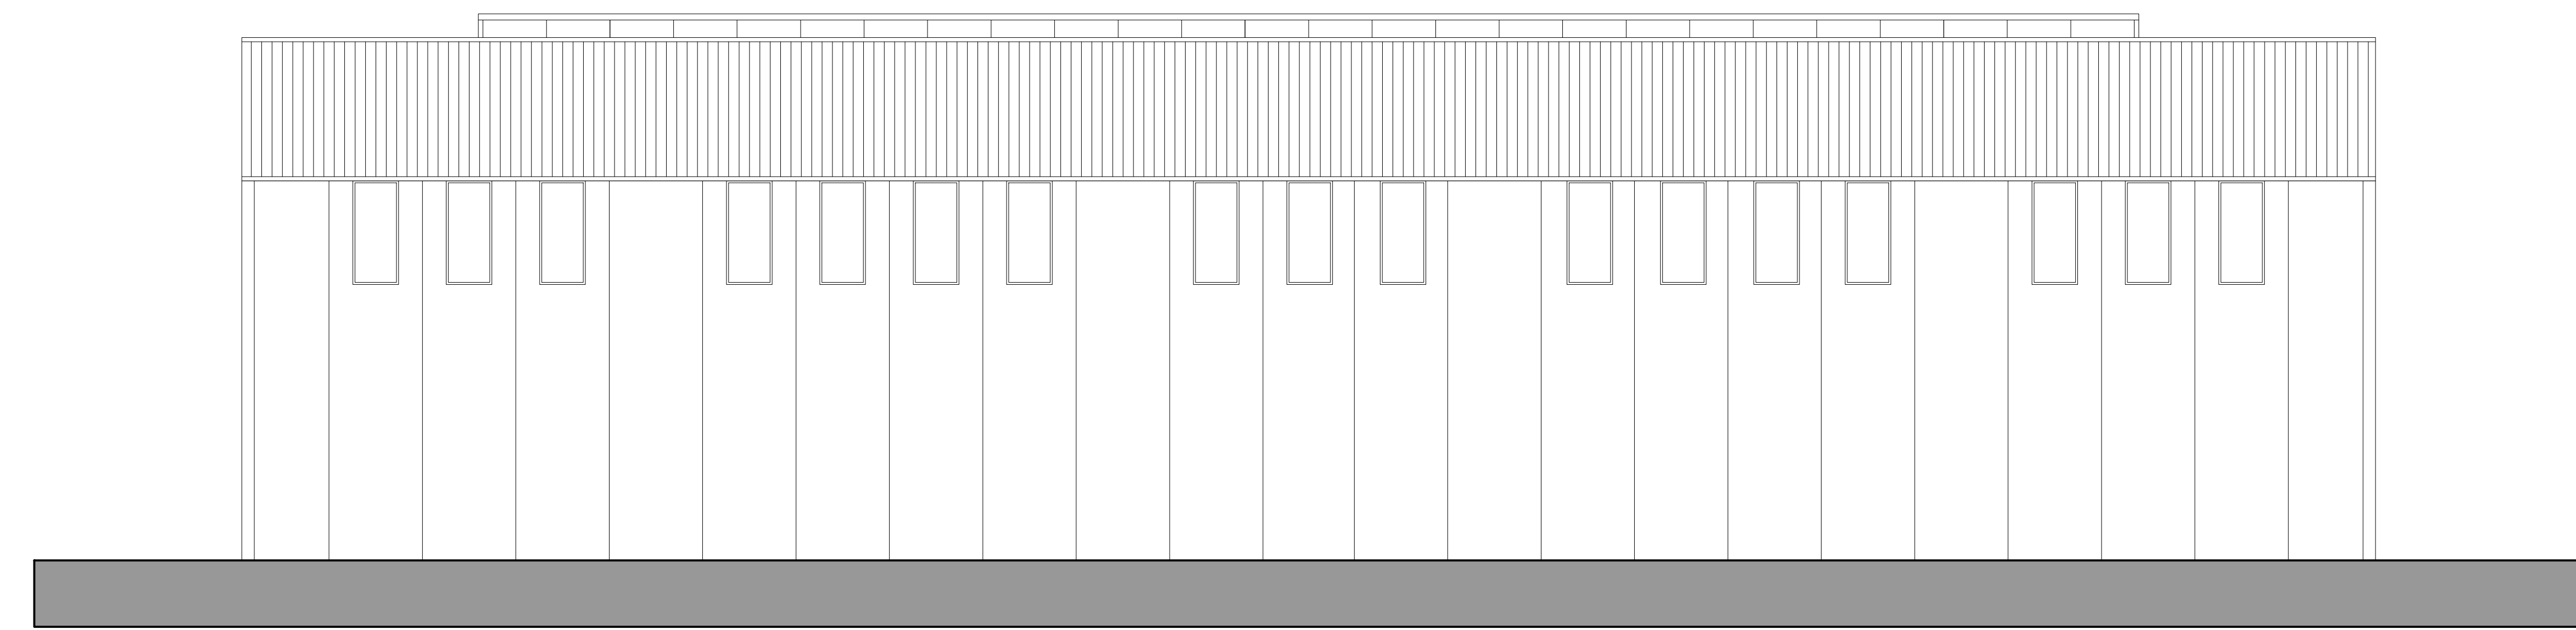

PROSPETTO EST

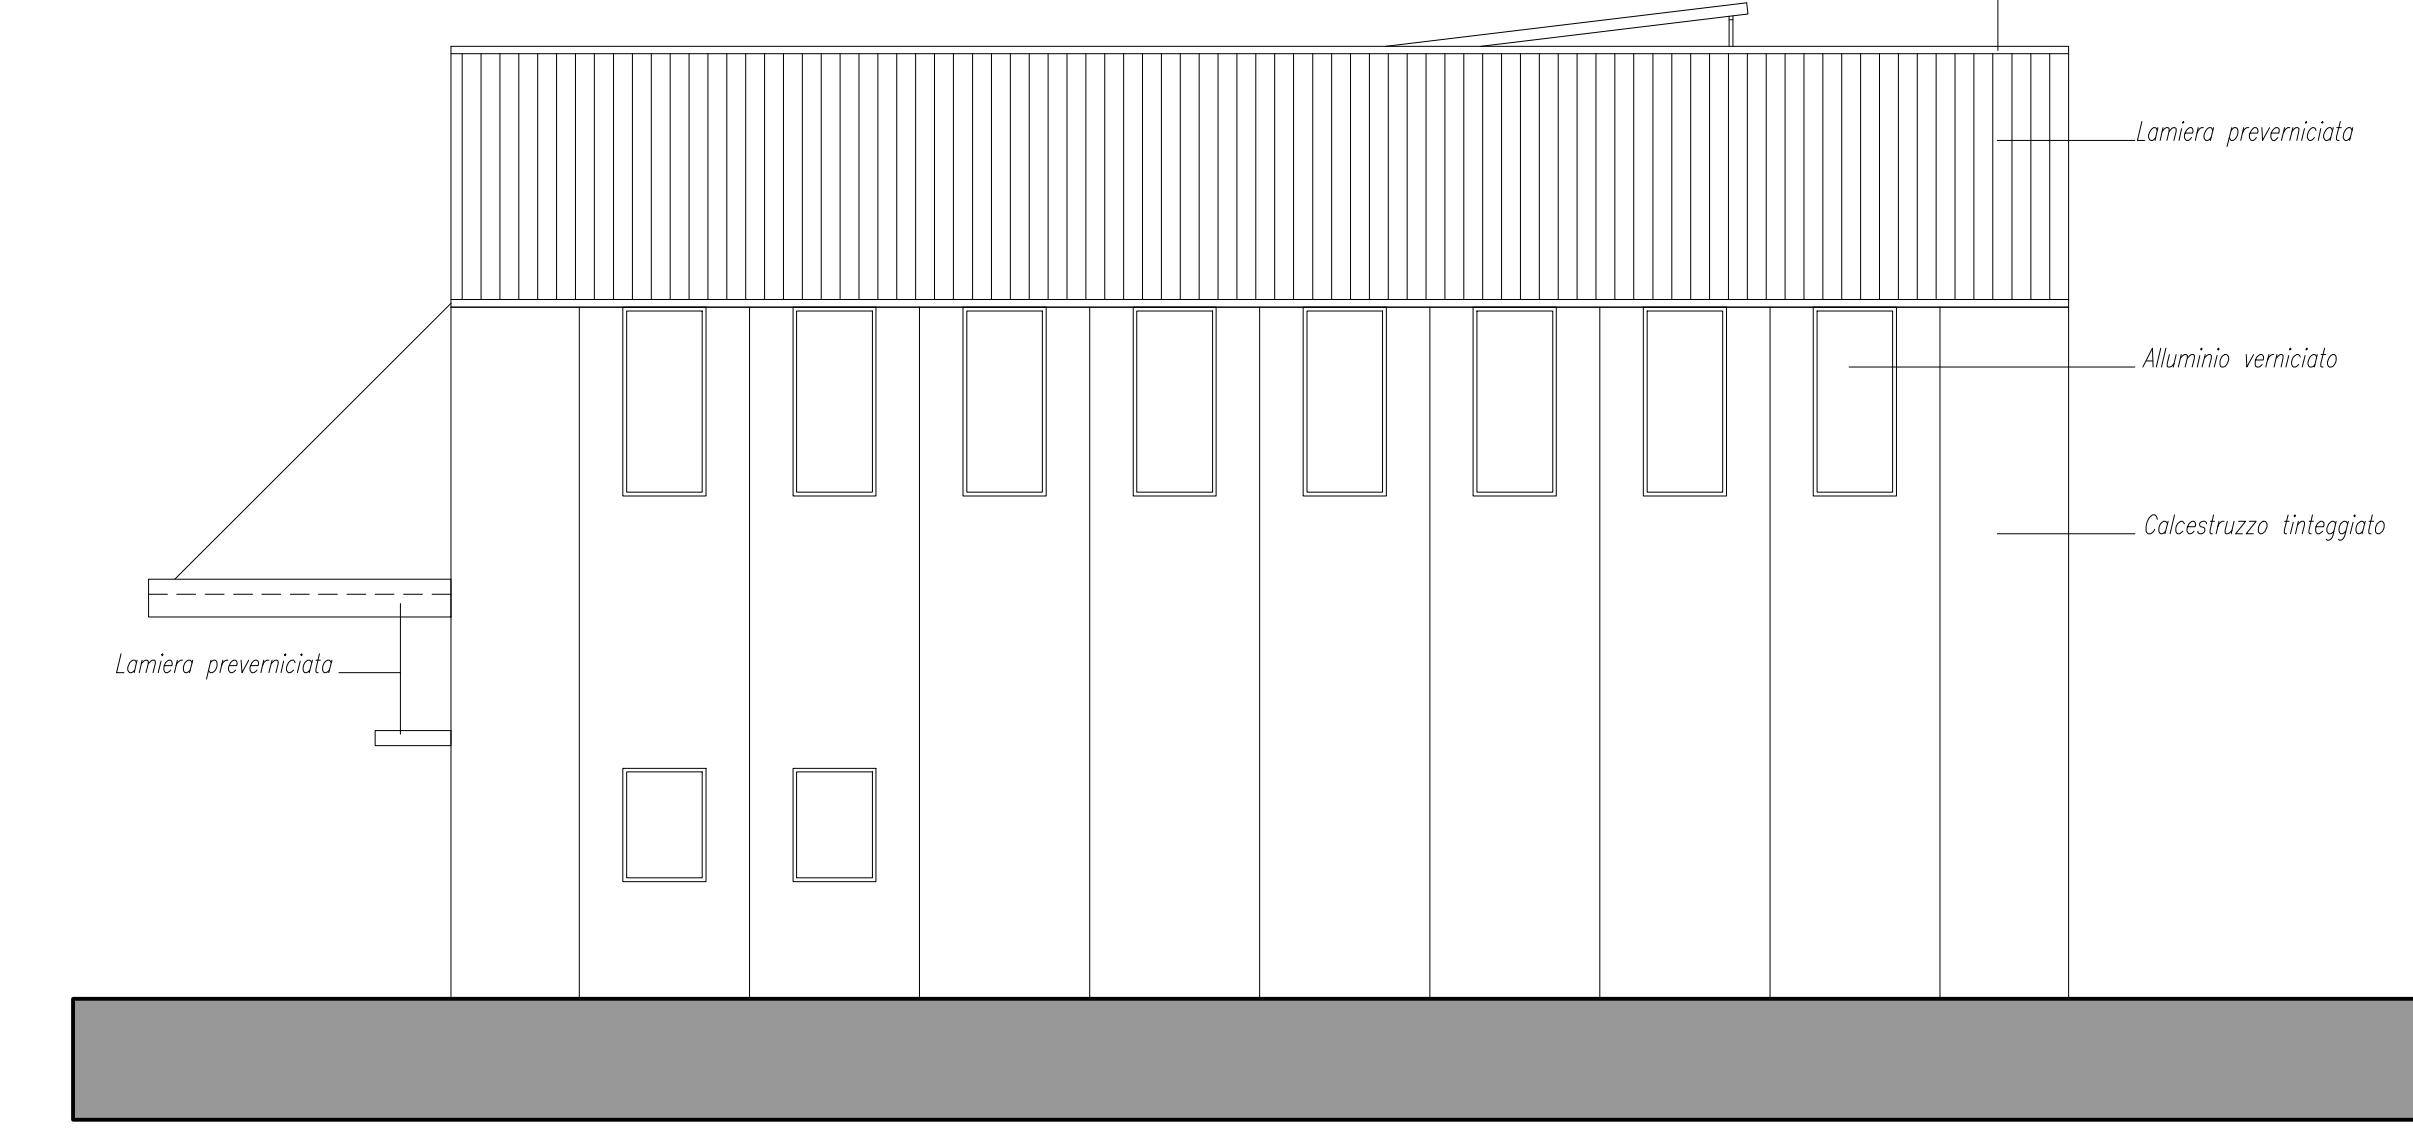

PROSPETTO OVEST

