


Agenzia delle Entrate
CATASTO FABBRICATI
Ufficio Provinciale di
Bologna

Dichiarazione protocollo n. BO0044874 del 29/03/2016
Planimetria di u.i.u. in Comune di Ozzano Dell'emilia
Corso Garibaldi G. civ. 2/A

Identificativi Catastali:	Compilata da: Testoni Vittorio
Sezione:	Iscritto all'albo: Geometri
Foglio: 33	Prov. Bologna
Particella: 1593	N. 2319
Subalterno:	

Scheda n. 1 Scala 1:200

PIANO TERRA

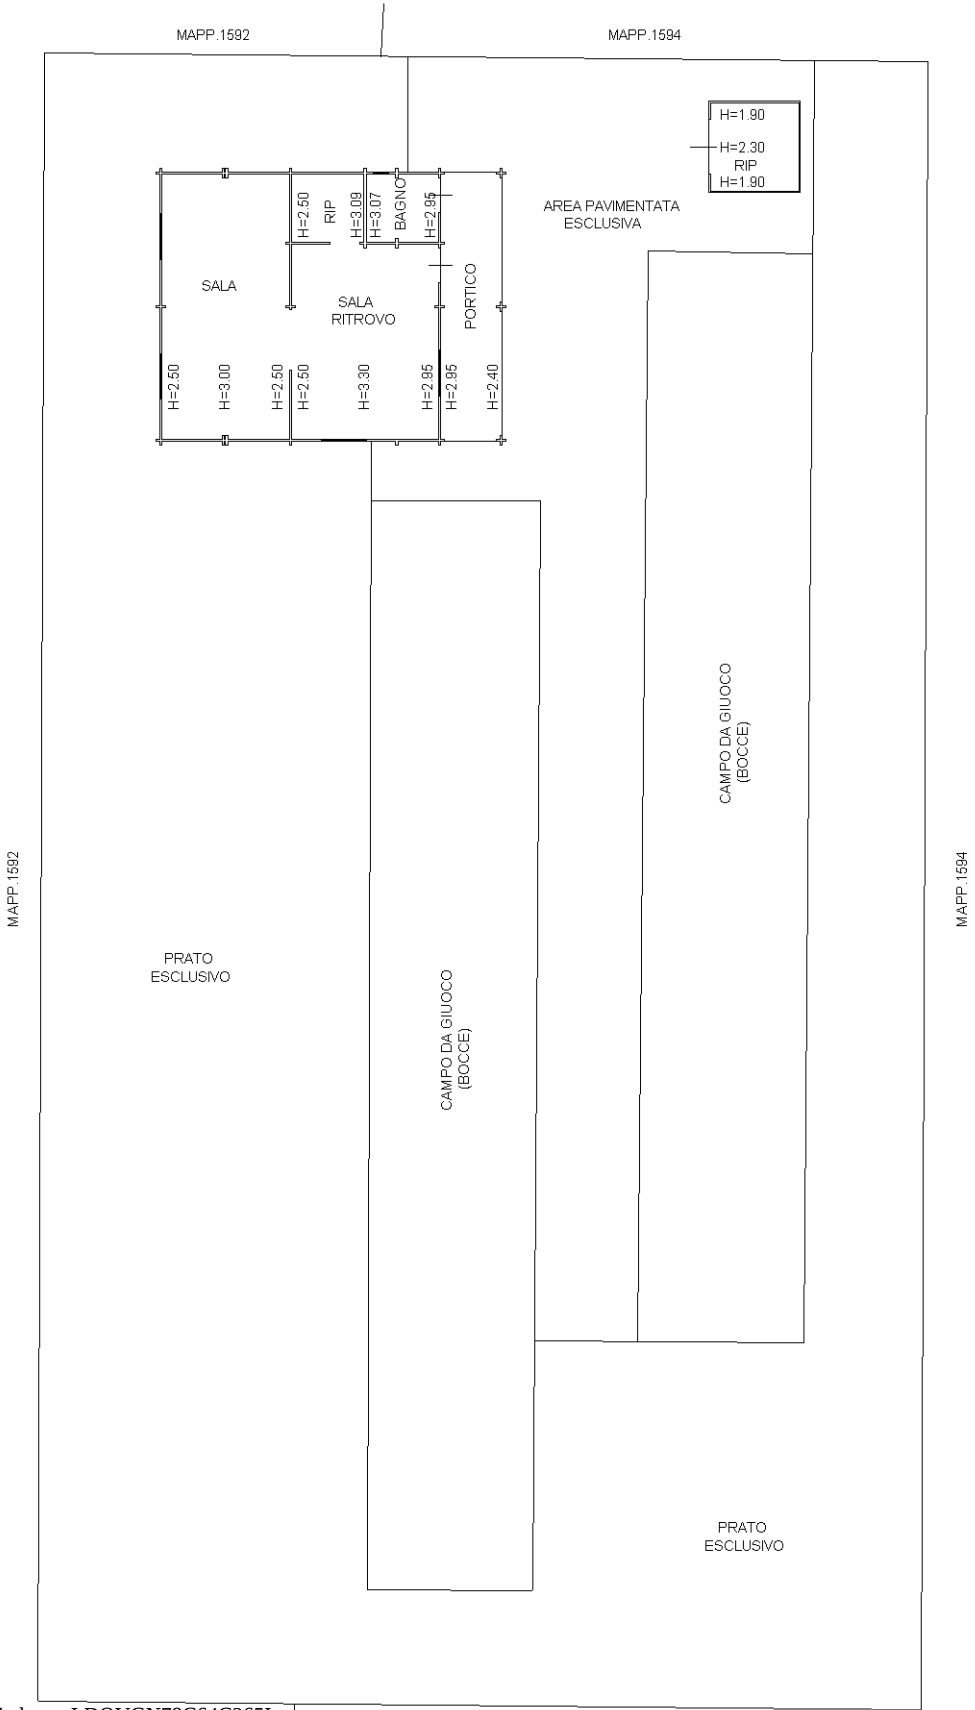

Ultima planimetria in atti