ILLUMINAMENTO - SCALA 1:200

PLANIMETRIA GENERALE - SCALA 1:200

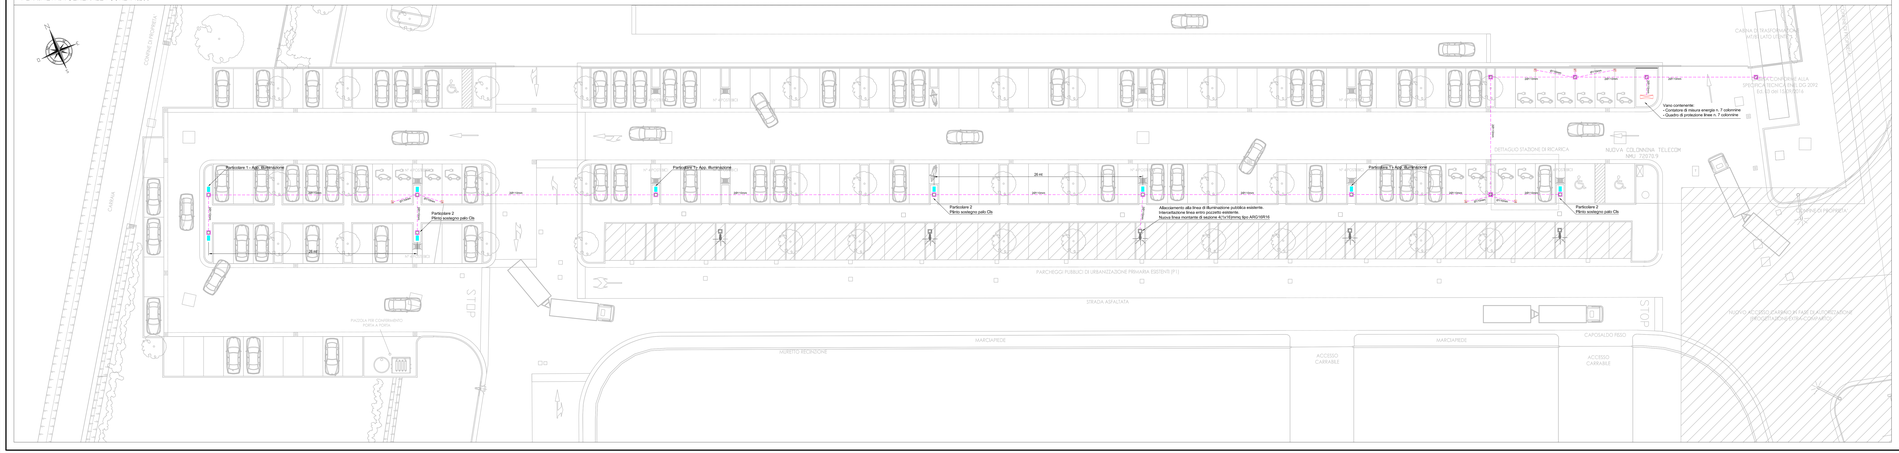

PARTICOLARE 1 - APP. DI ILLUMINAZIONE

PARTICOLARE CAVIDOTTI

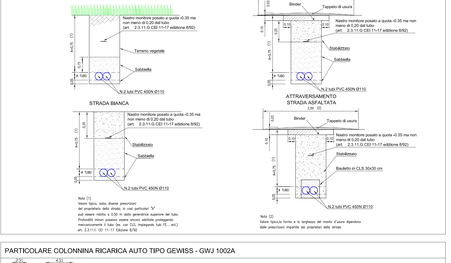

PARTICOLARE COLONNINA RICARICA AUTO TIPO GEWISS - GWJ 1002A

Caratteristiche:

- grado di protezione: IP55
- modo di ricarica (EN 61851): modo 3
- presa di ricarica (EN 62196): 2 x tipo 2
- alimentazione: trifase 400V (sezione 16mmq)
- corrente nominale: 32A
- grado di resistenza meccanica: IK10
- potenza totale: 22kW
- corrente max: 16A + 16A
- potenza max: 11kW + 11kW
- protezione magnetotermica: 20A - 4P - curva D
- protezione differenziale: 20A - 4P - tipo B
- posa a pavimento (materiale in lamiera d'acciaio)

CAMBIAMENTI DI DIREZIONE ALL' INTERNO DEI POZZETTI

RAGGIO DI CURVATURA CORRETTO :

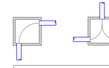

RAGGIO DI CURVATURA ERRATO :

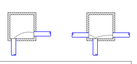

Nei cambiamenti di direzione la disposizione delle tubazioni e le dimensioni del pozzetto devono essere tali da rispettare il raggio minimo di curvatura dei cavi.

SCHEMI PER LA GIUNZIONE DEI CAVI

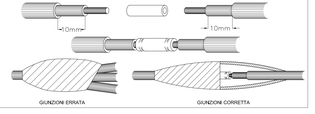

PARTICOLARE 2 - PLINTO DI SOSTEGNO PALO

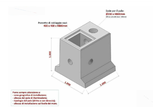

POZZETTI CON PLINTO DI SOSTEGNO:

Plinto prefabbricato monoblocco destinato al sostegno di pali di illuminazione pubblica, dimensionato secondo la norma UNI 9503 e XA3, realizzato in calcestruzzo di Rck = 40MpA, confezionato con cemento tipo CEM II/A-L 42,5R Arv inerti con marcatura CE, additivo plastificante ed armatura in acciaio B450 (AIC).

Il basamento a sezione a "T rovesciata" di dimensioni in pianta mm 1000x1000 ed altezza 1000mm è sfonso a sostenere palo conico in acciaio di altezza fuori terra 150mm ed altezza massima 10.00mt fuori terra (o fino a 9.50mt fuori terra per palo con sbraccio).

Provvisto di sede circolare con asse Ø220mm ed altezza 150mm, dotata di foro disposto/atto a collegarla a pozzetto ispezionabile di cablaggio dimensioni 400x400x900mm con n. 3 imbocchi laterali Ø160mm per l'innesto dei cavidotti Ø max. 160mm, foro disponibile alla base e foro passacavo Ø130mm.

Ulteriori caratteristiche del plinto: peso 1300kg, aspetto grezzo da lavorazione, colore grigio cemento, sollevamento e movimentazione con mezzi meccanici idonei alla struttura, progettati e verificati in conformità alla UNI CEN TR 15728:2010.

LEGENDA

	App. di illuminazione a LED – AEC mod. ITALO 1 0F2H1 S05 3.7-4M potenza 76 W
	Apparecchio di illuminazione esistente
	Pozzetto in Cls esistente
	Plinto di sostegno palo in cls – Pozzetto in Cls dimensione 50x50cm
	Polifora in PVC interrata tipo 450N Ø110mm
N	Colonnina ricarica auto elettrico

COMUNE DI OZZANO DELL'EMILIA

PIANO OPERATIVO COMUNALE STRALCIO "ASP_AN2.1 YellowStone" CON VALORE ED EFFETTI DI PUA (ai sensi dell'art. 30 comma 4 L.R. 20/2000)

Collaborative Logistics System
YellowSTONE

UBICAZIONE: ASP_AN2.1
AMBITO PRODUTTIVO SOVRACOMUNALE DI PONTE RIZZOLI

PROPRIETA': IMMOBILIARE DEI MATTIOLI S.r.l.

COMMITTENTE: PRODIDOMI S.r.l.

DATA

SCALA 1: 200

TAVOLA 10C
PLANIMETRIA ILLUMINAZIONE PUBBLICA

PROGETTAZIONE GENERALE
Arch. LUCA TESTONI

STUDIO TESTONI
Associati: Ichiarlo Nerbovi , Arch. Luca Testoni
Ozzano dell'Emilia, Via Jacopo Alpe antime 3
Tel. 051 791183 Fax. 051 791456
e-mail: info@studiotestoni.it

PROGETTAZIONE RETI TECNOLOGICHE
Per. Ind. MATTEO MIOLI

PROGETTAZIONE RETI FOGNARIE
Dott. Ing. CARLO BAIETTI

Tutti i diritti di proprietà intellettuale e di edizione relativi a questo documento sono riservati a norma di legge. In particolare ne sono vietati la copia, la riproduzione, la modifica, l'adattamento anche parziale, con qualsiasi mezzo effettuati (compresi microfilm e copie fotostatiche), la memorizzazione elettronica, la diffusione attraverso reti di telecomunicazione, la traduzione, la vendita, il noleggio, il prestito e qualsiasi altra forma di cessione, sfruttamento o utilizzo non espressamente autorizzati per iscritto dagli autori. Ogni violazione sarà perseguita a norma di legge.