COMUNE DI OZZANO DELL'EMILIA

Progetto relativo al Piano Urbanistico Attuativo (PUA) con valenza di Permesso di Costruire relativo all'Ambito ANS C 2.1 "EX ELLEBIGI" via dell'Ambiente - Comune di Ozzano dell'Emilia

PROGETTISTA ARCHITETTONICO

Arch. Roberto Gresleri
Via S. Stefano, 28
40125 Bologna

PROGETTISTA OPERE DI URBANIZZAZIONE
DIREZIONE LAVORI GENERALE

Ing. Stefano Marzadori
Via Gyula, 43
40054 Budrio (Bo)

PROPRIETA'

De' Toschi S.p.a.
P.zza Minghetti, 4/D
40124 Bologna

COLLABORAZIONE

SPAZIO RISERVATO ALL'UFFICIO TECNICO

OGGETTO:
Progetto Infrastruttura Acqua

SCALA: 1:500

TAVOLA N°: **8.1**

REV.	DATA	DESCRIZIONE
1°	20-09-2018	
2°	25-02-2019	
3°		
4°		
5°		
6°		

N° ARCHIVIO:

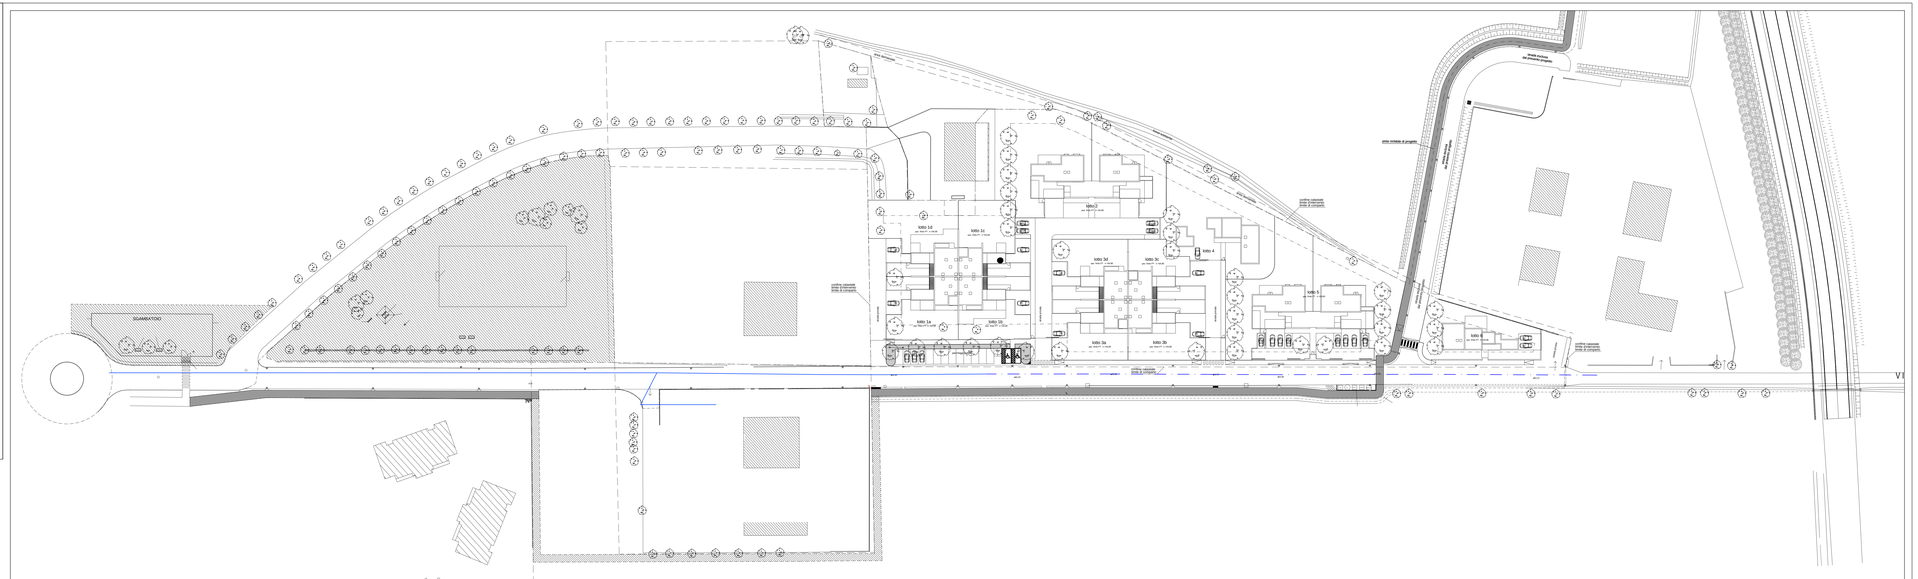

condotta rete acqua esistente Ø 63
condotta rete acqua da potenziare Ø 160 PVC