COMUNE DI OZZANO DELL'EMILIA

PROGETTAZIONE PUA PONTE RIZZOLI

UBICAZIONE: LOCALITA' PONTE RIZZOLI
AMBITO ANS_C.1.1

PROPRIETA': De'Toschi Spa

DATA	SCALA 1: 250

ELABORATO 09
SEZIONI AMBIENTALI
PROGETTO

PROGETTO

COMMITTENTI

STUDIO TESTONI
Geom. Vittorio Testoni - Arch. Luca Testoni
Ozzano (BO) Emilia, Via Allende n. 8
Tel. (051) 790183 Fax. 051 6511496
C.F. TSTVTT 61 C 08 I 914 Q - P.I. 00 [illegible]

Il presente elaborato è opera dell'ingegno e costituisce oggetto di diritto di autore. Tutelato dagli art.2575 e seguenti C.C. e dalla L.633/41 e successive modifiche ed integrazioni.
Ne è vietata la riproduzione totale o parziale senza autorizzazione dell'autore, indipendentemente dal fine e dal mezzo usato.

SEZIONE DD

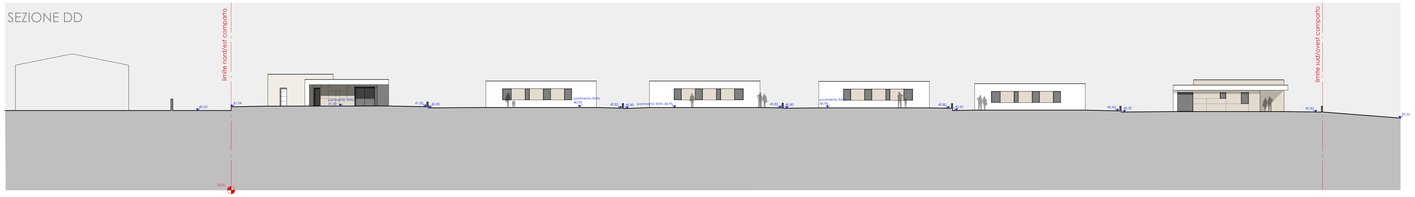
limite nord/ovest comparto
limite sud/ovest comparto
parcheggio finito 40.90
parcheggio finito 40.90
parcheggio finito 40.90
parcheggio finito 40.90
40.00
40.00
40.00