

Progetto per il
Piano Urbanistico Attuativo - PUA
 Ambito ANS_C2.1, Parco Centonara

PROPRIETA'
De' Toschi S.p.a
Sig. Gianni Ceré
C Holding S.r.l.
Sig. Ezio Baldazzi
Sig. Luca Baldazzi
Sig. Roberto Bonora
Sig.ra Chiara Bonora
Sig. Marco Filippi
Sig.ra Nadia Musiani

PROGETTISTA
Ing. Stefano Marzadori
 Via Gyula, 43
 40054, Budrio (BO)

COLLABORATORE
Arch. Nicoletta Rossi


SPAZIO RISERVATO ALL'UFFICIO TECNICO

OGGETTO: **Inquadramento urbanistico** | SCALA | TAVOLA N° **1**


REV.	DATA	DESCRIZIONE	N° ARCHIVIO:
1°	16 novembre 2018	Inquadramento urbanistico	A/719
2°			
3°			
4°			
5°			
6°			

ELABORAZIONE GRAFICA PRESSO **Grande Sole S.r.l.** | Via E. Mattei, 14, 40054, Budrio (BO)
 Tel. 051 802601 | Mail. marzadoristefano@grandesole.it

ESTRATTO CASTALE
 Fogli 27 e 28

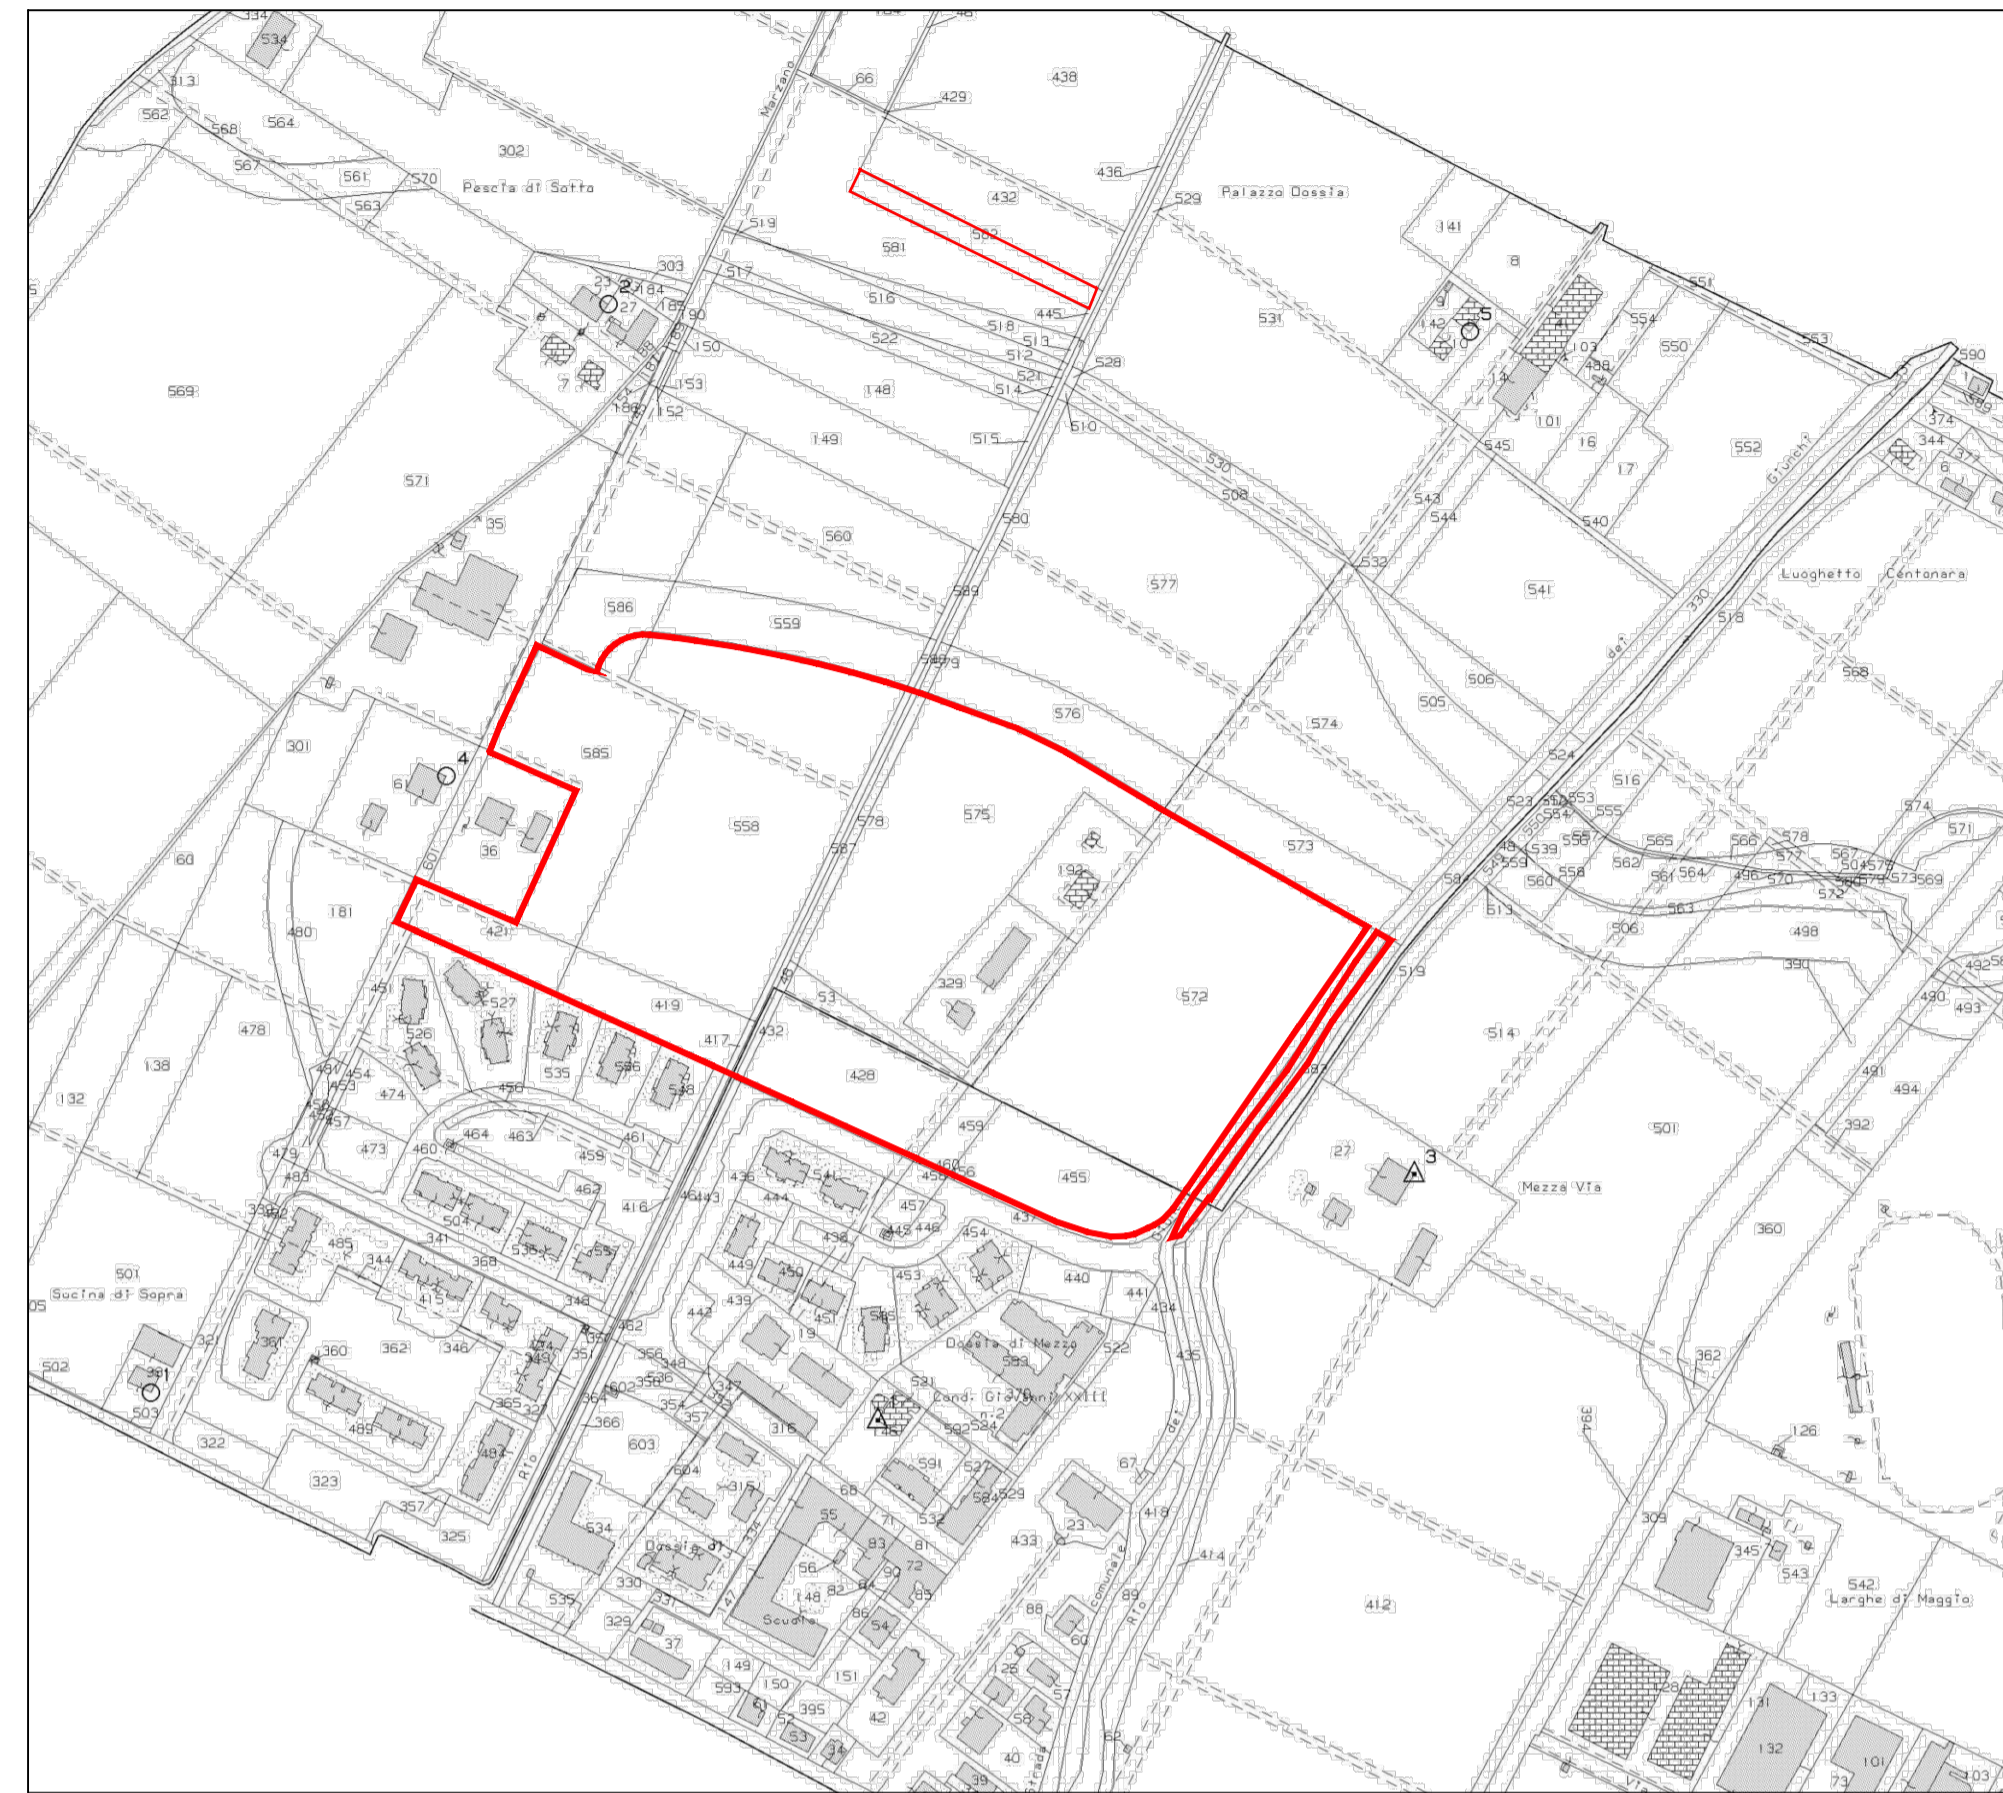

ESTRATTO PSC
 Oz_PSC_3b

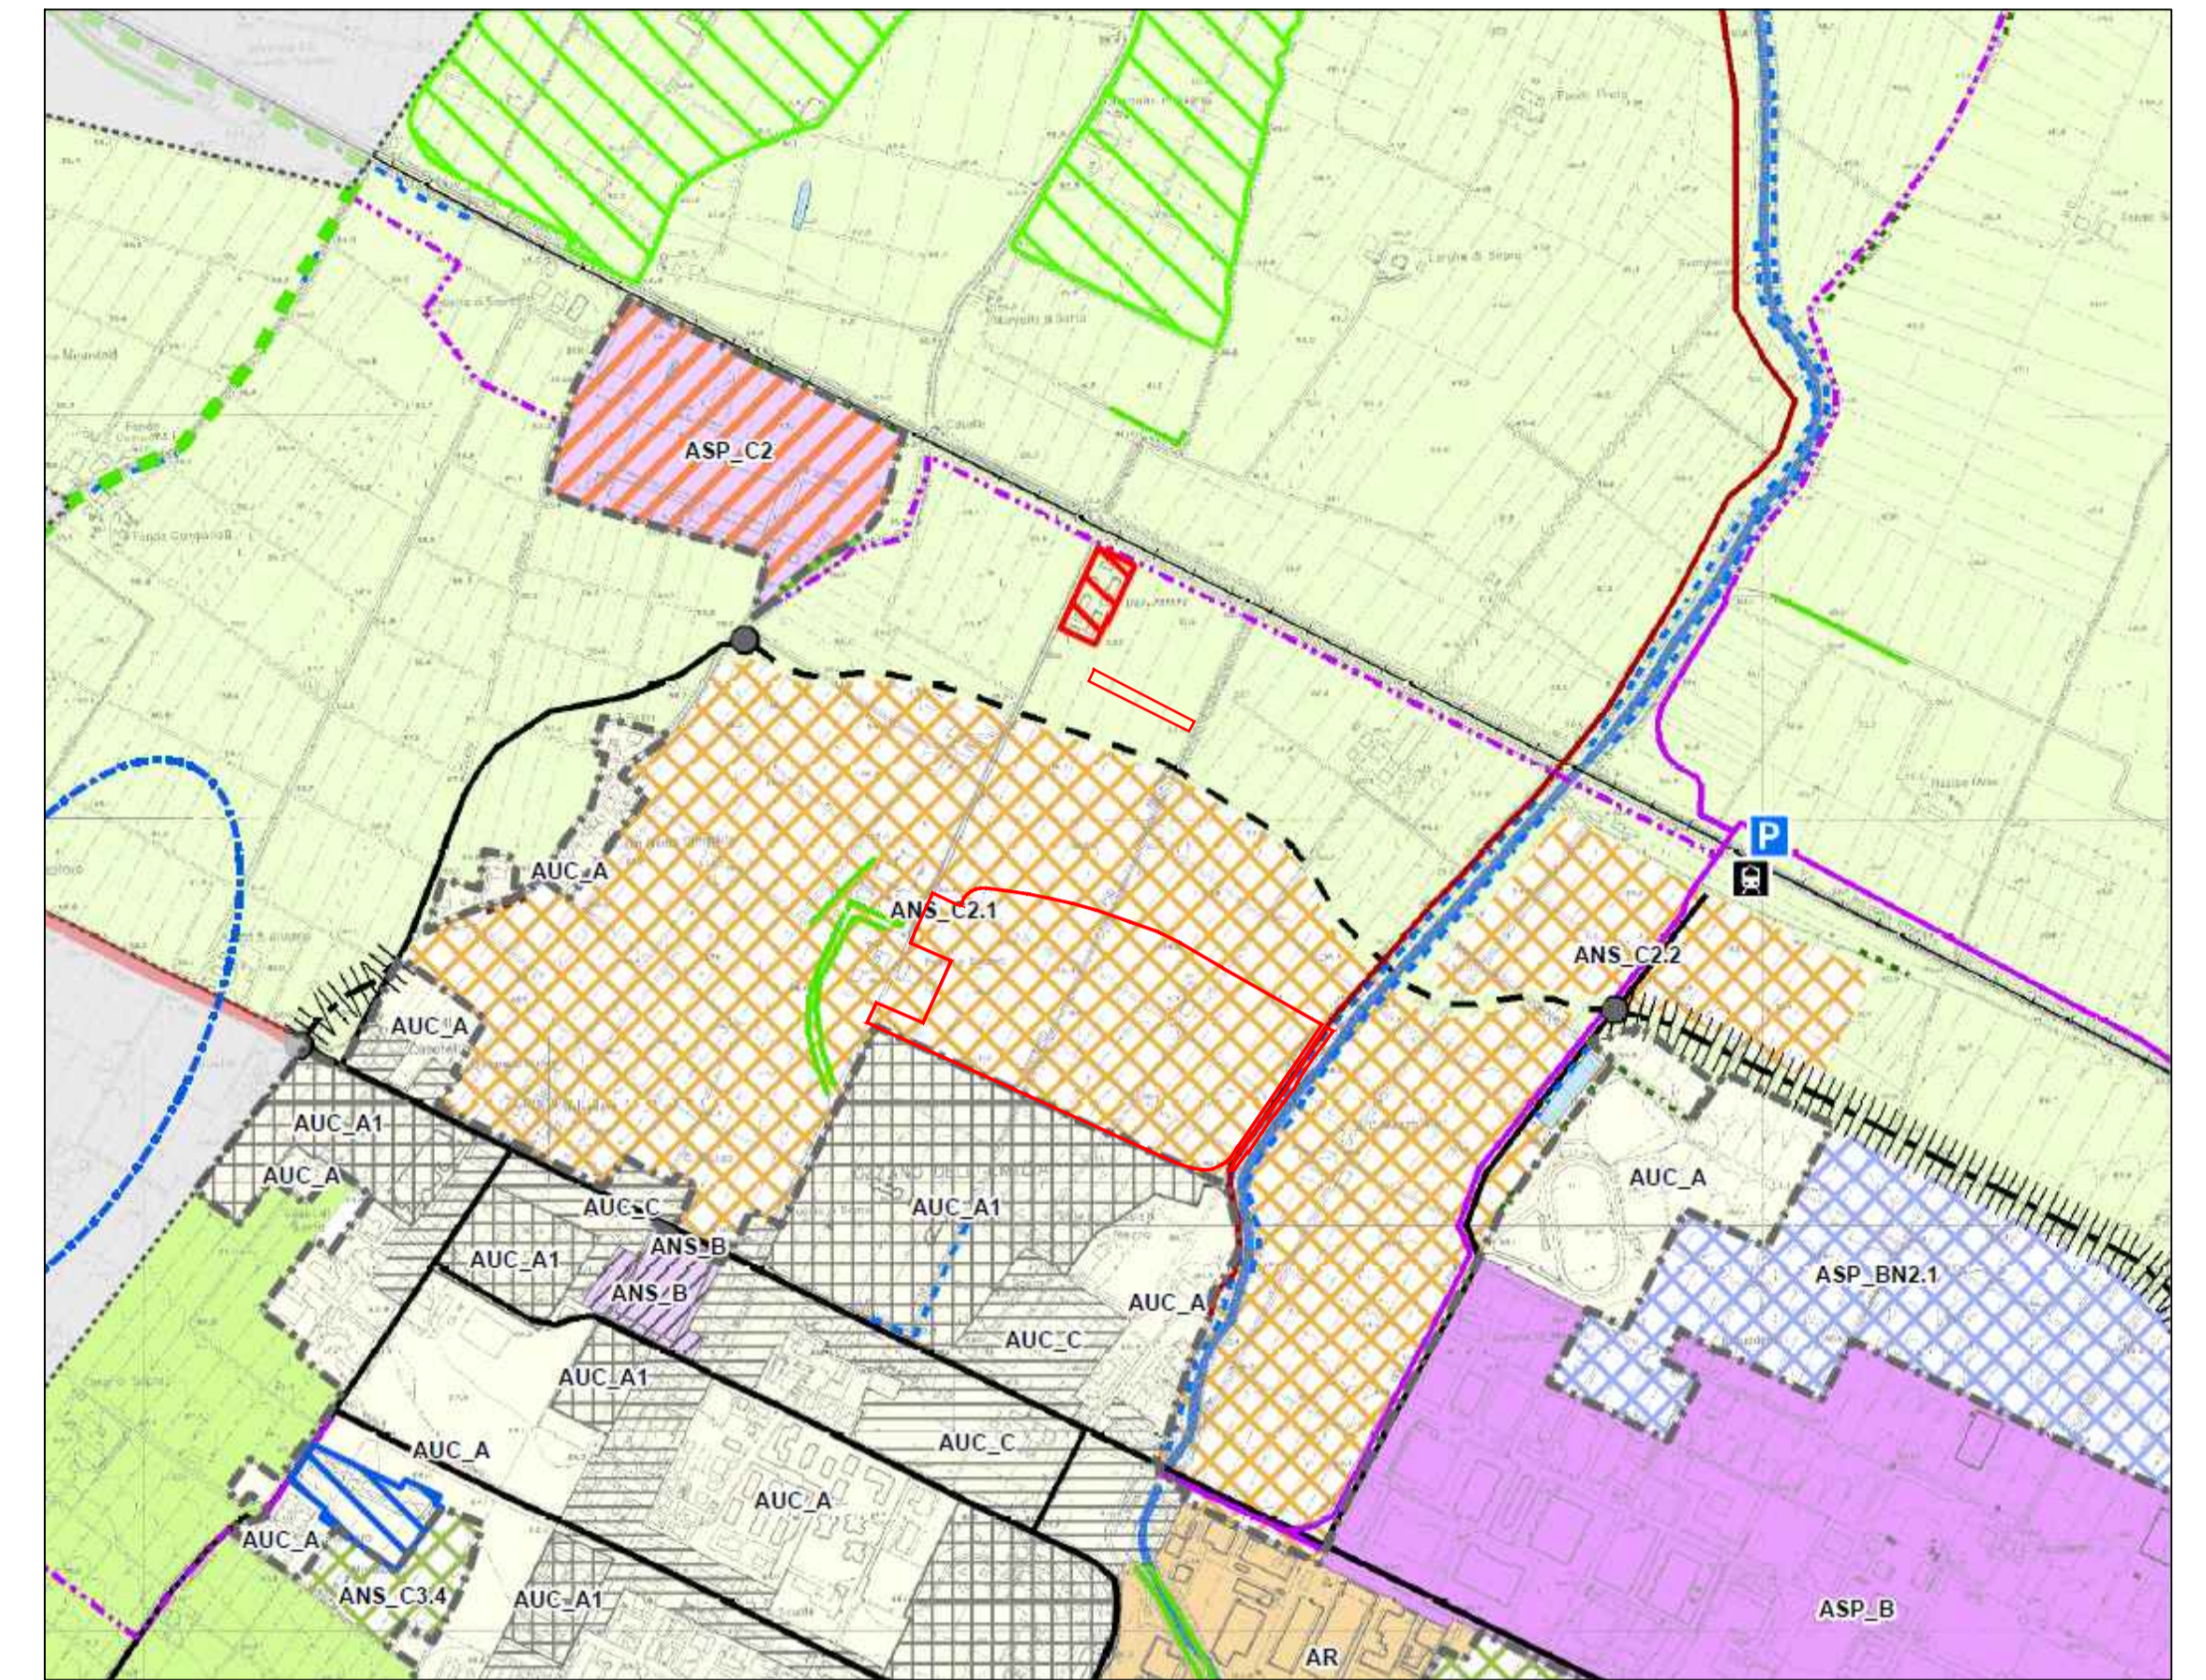


Perimetro Ambito ANS_C2.1
 Parco Centonara

ORTOFOTO



ESTRATTO RUE
 V6_Oz_RUE_1.2b

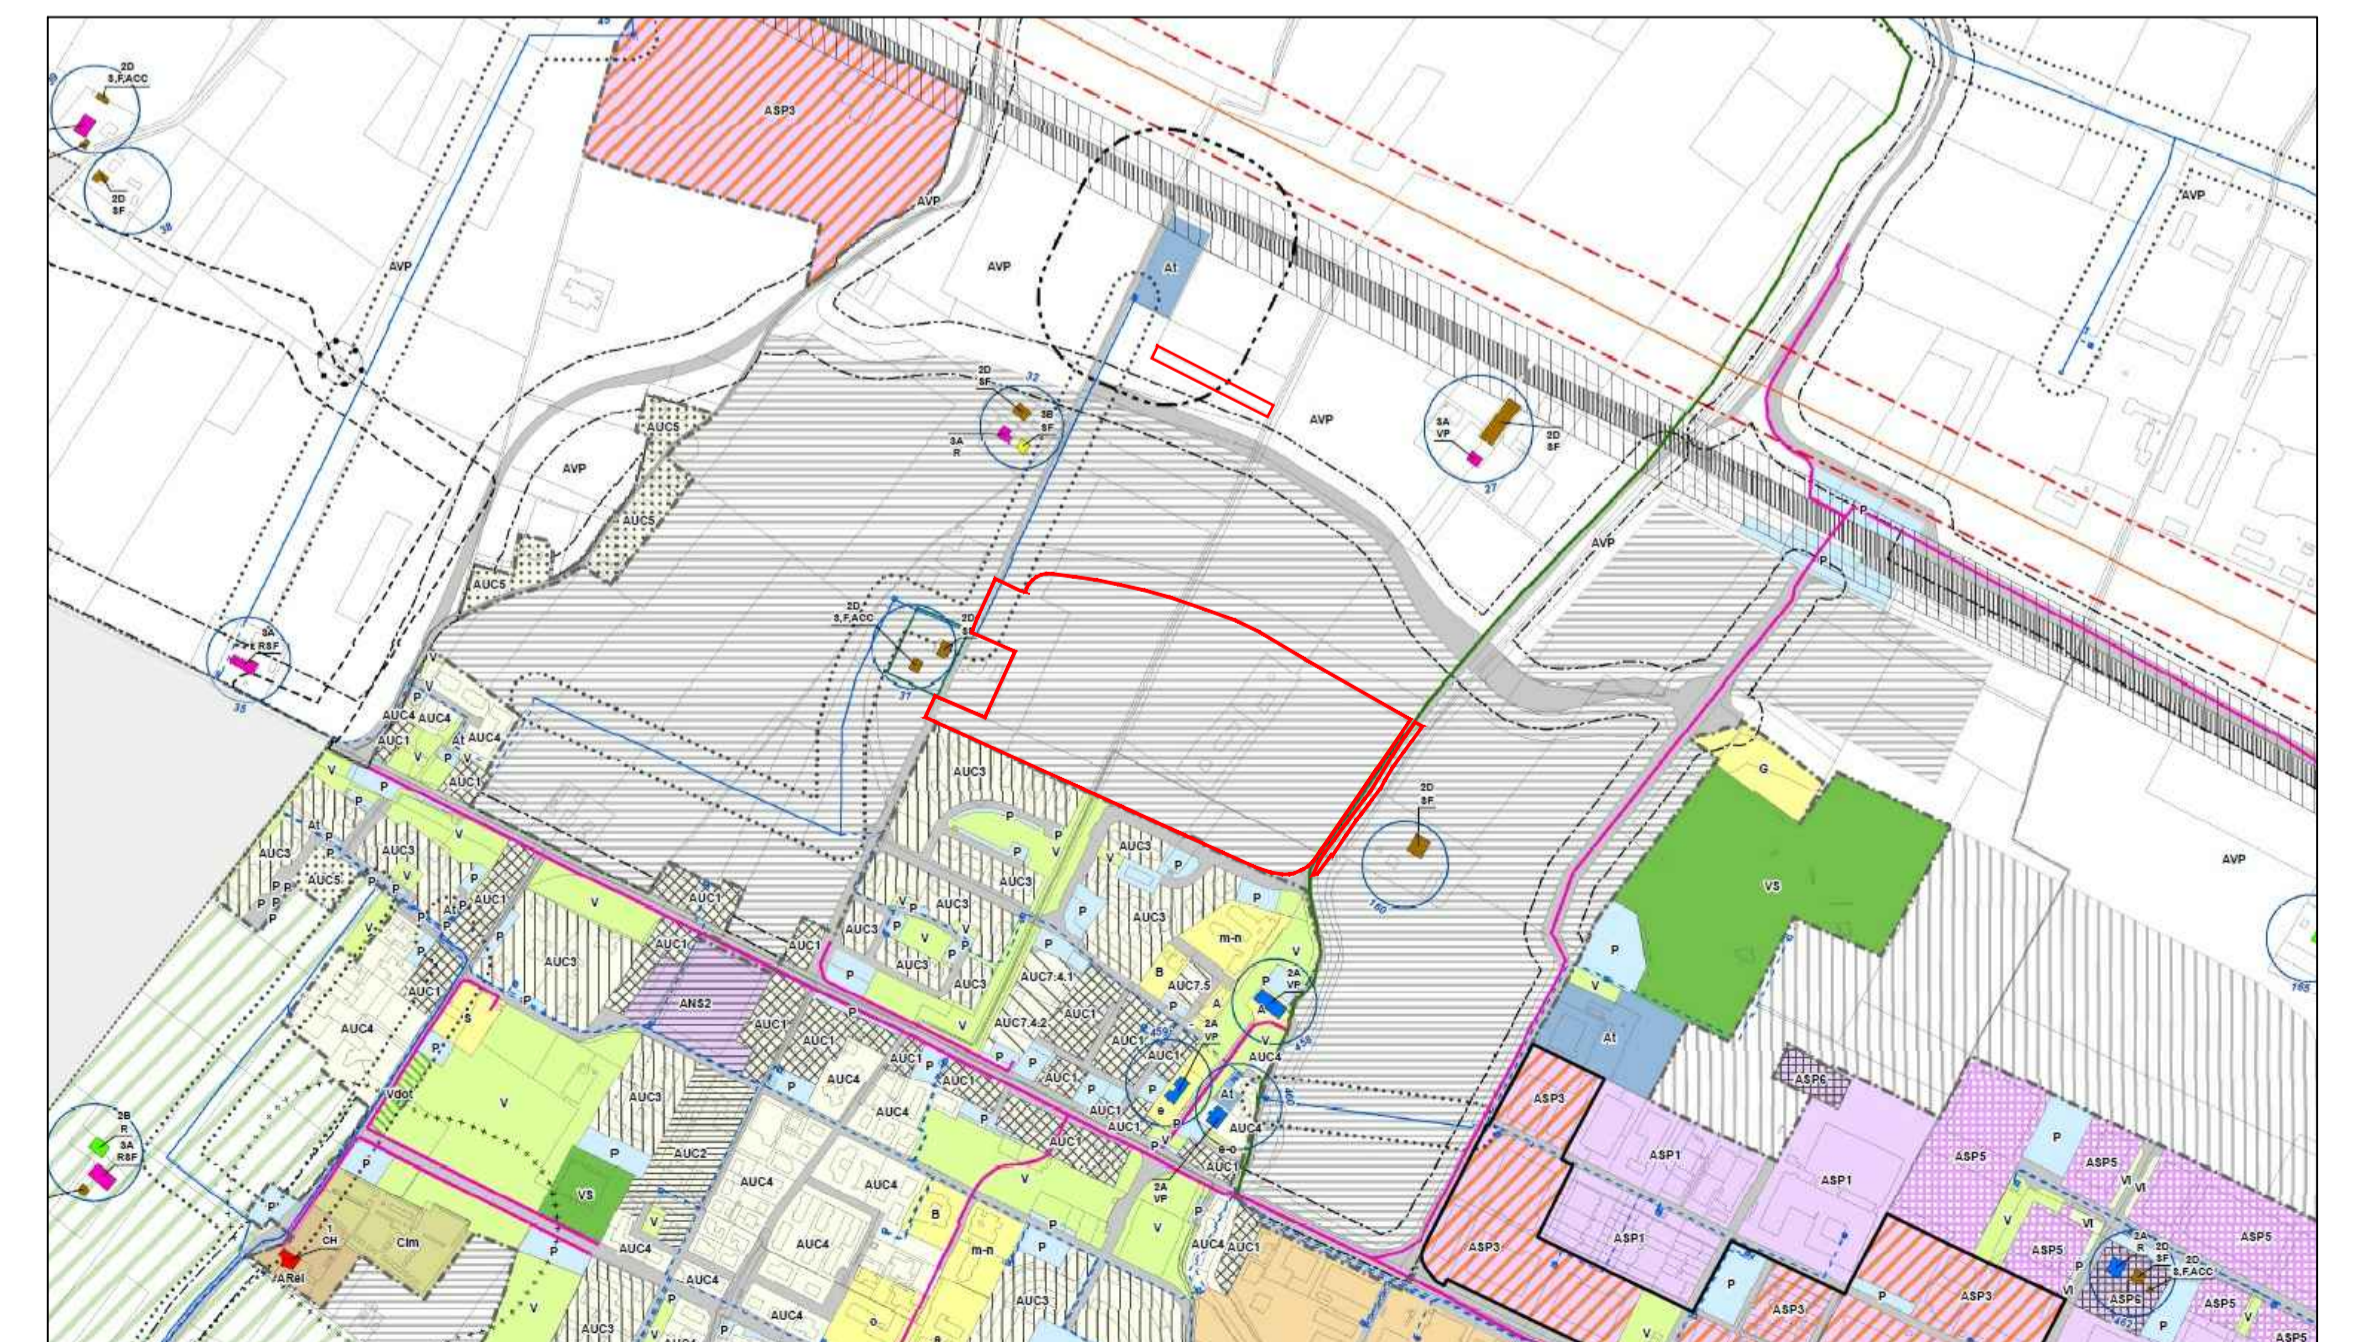

Estratto POC 2017, arg.B, D006, f.2, rev.0, schemi di assetto urbanistico

