PARTICOLARE TUBO DI CALMA E SENSORE PIEZORESISTIVO 1:20

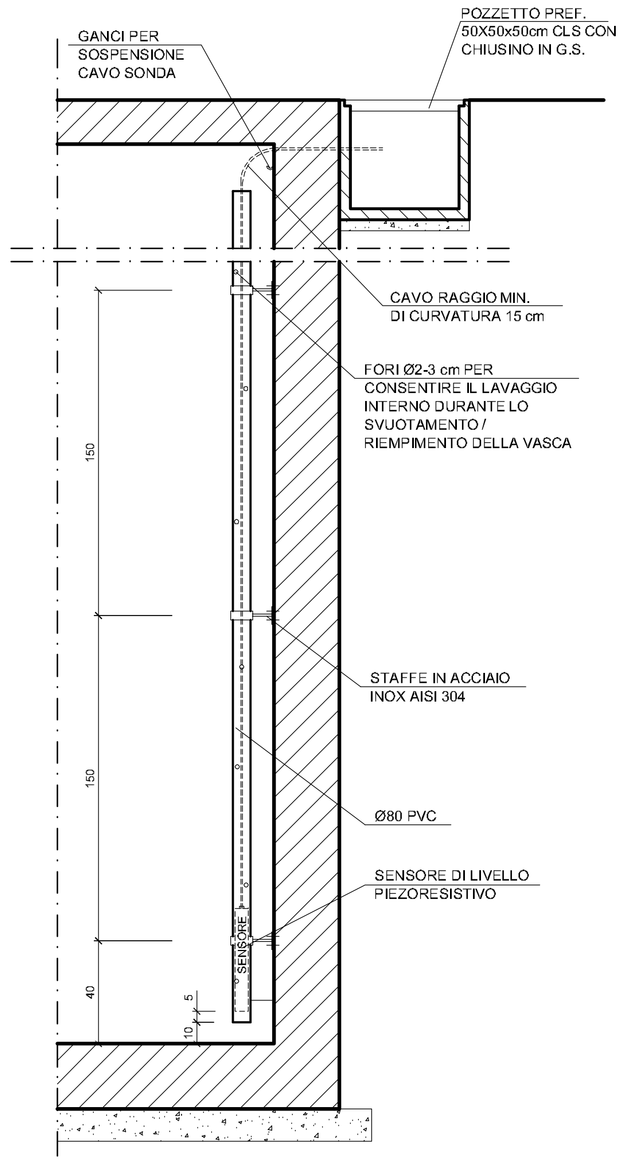

PARATOIA IN ACCIAIO INOX AISI 304 CON VOLANTINO DI MANOVRA ASPORTABILE 1:10

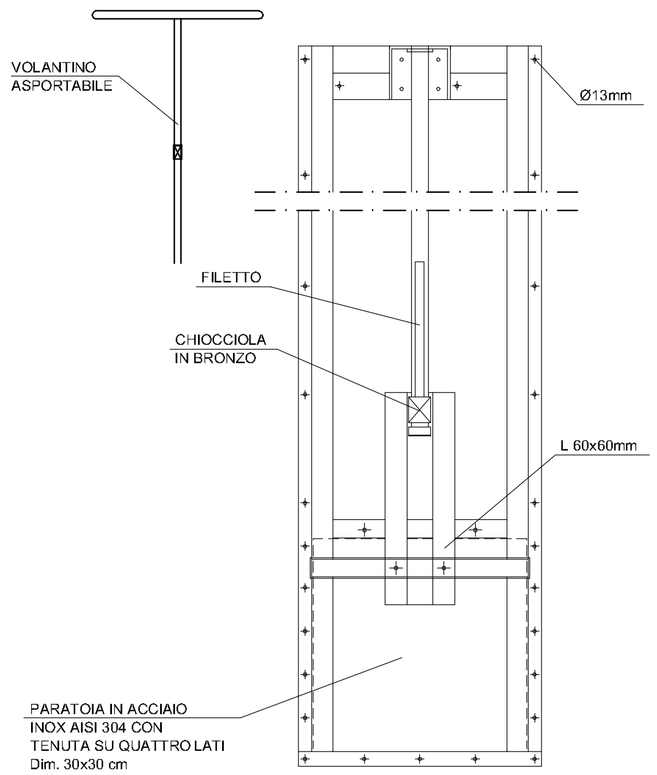

N.B.: L'INTERA STRUTTURA DELLA PARATOIA DOVRA' ESSERE IN ACCIAIO INOX AISI 304

PARTICOLARE APPARECCHIO ILLUMINANTE

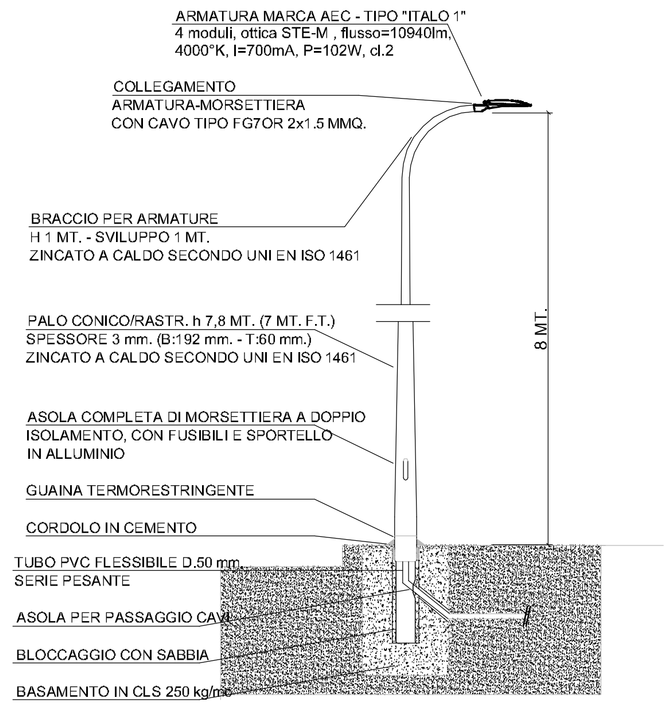

PARTICOLARE RECINZIONE 1:20

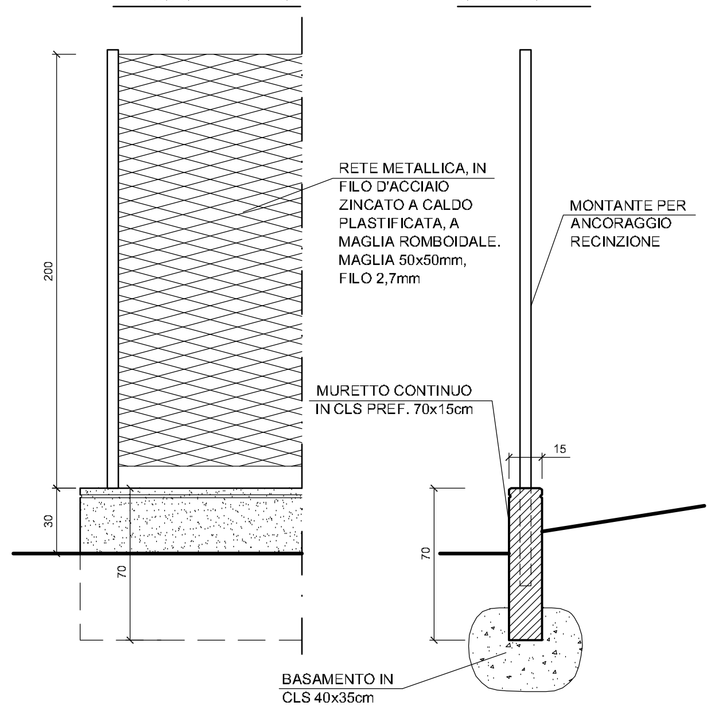

CANCELLO CARRABILE L=3,00ml

PROSPETTO 1:20

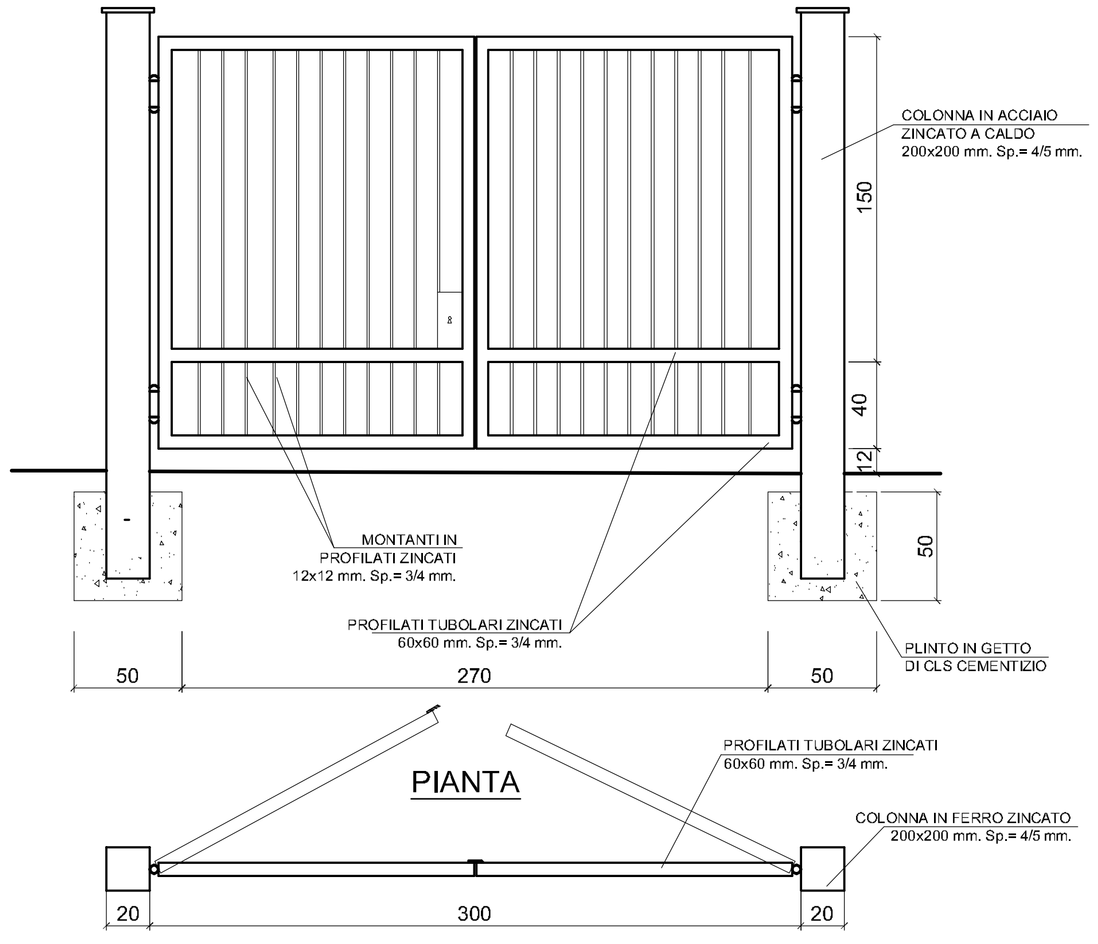

COMUNE DI OZZANO DELL'EMILIA

PROGETTAZIONE PUA PONTE RIZZOLI

UBICAZIONE: LOCALITA' PONTE RIZZOLI
AMBITO ANS_C.1.1

PROPRIETA': De'Toschi Spa

REDATTO DA:

PRISMA INGEGNERIA S.r.l. - Società di Ingegneria
FRATTA(Ar) del Renaio,15/4 tel.0574/30304 fax.0574/29128
BOLOGNA-Via Mercadante,4 tel-fax 051/478502
cod. fisc. - P. IVA: 01984900975 e-mail: prisma@prismaing.it
www.prismaing.it Società certificata in regime di qualità

Dott. Ing. CARLO BAIETTI

ORDINE INGEGNERI PROVINCIA DI BOLOGNA
INGEGNERE
CARLO BAIETTI
LAUREA SPECIALISTICA
Sezione: A
N° 4754 / A

DATA Settembre 2018 | **SCALA** 1:20,10

ELABORATO
28

PROGETTO
RETI FOGNARIE
IMPIANTO DI SOLLEVAMENTO ACQUE NERE
PARTICOLARI COSTRUTTIVI

COMMITTENTI

STUDIO TESTONI
Geom. Vittorio Testoni _ Arch. Luca Testoni
Ozzano dell'Emilia Fosse Ardeatine 3
tel.: 051 790183 Fax: 051 6511496
studiotestoni@gmail.com

Elaborato depositato e opera protetta a norma della legge di diritto d'autore. L'abuso è punito ai sensi degli artt. 171 e segg. C.C. e della Legge n. e successive modifiche ed integrazioni.