

Progetto per il
Piano Urbanistico Attuativo - PUA
Ambito ANS_C2.1, Parco Centonara

PROPRIETÀ:
De' Toschi S.p.a
Sig. Gianni Ceré
C Holding S.r.l.
Sig. Edo Baldozzi
Sig. Luca Baldozzi
Sig. Roberto Bonora
Sig.ra Chiara Bonora
Sig. Marco Filippi
Sig.ra Nadia Musiani



PROGETTISTA:
Ing. Stefano Marzadori
Via Gyuila, 43
40054, Budrio (BO)

COLLABORATORE:
Arch. Nicoletta Rossi


SPAZIO RISERVATO ALL'UFFICIO TECNICO

OGGETTO: PROGETTO Sezioni ambientali Sezioni stradali	SCALA: 1:500 1:50	TAVOLA N°: 3.C
1° 18 novembre 2018 2° 13 marzo 2019 3° 4° 5° 6° REV. DATA DESCRIZIONE	N° ARCHIVIO: A/219	


LABORAZIONE GRAFICA PRESSO **Grande Sole S.r.l.**
Via E. Mattei, 14, 40054, Budrio (BO)
Tel. 051 802601
M.G. marzadoristefano@grandesole.it

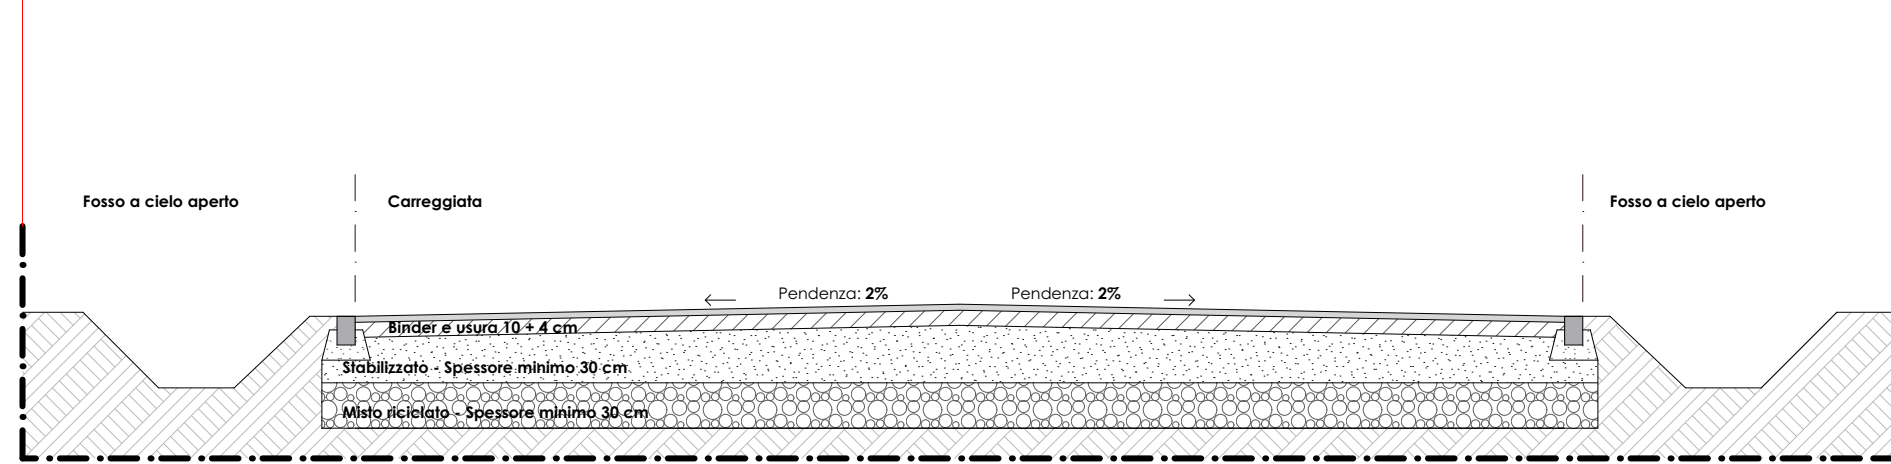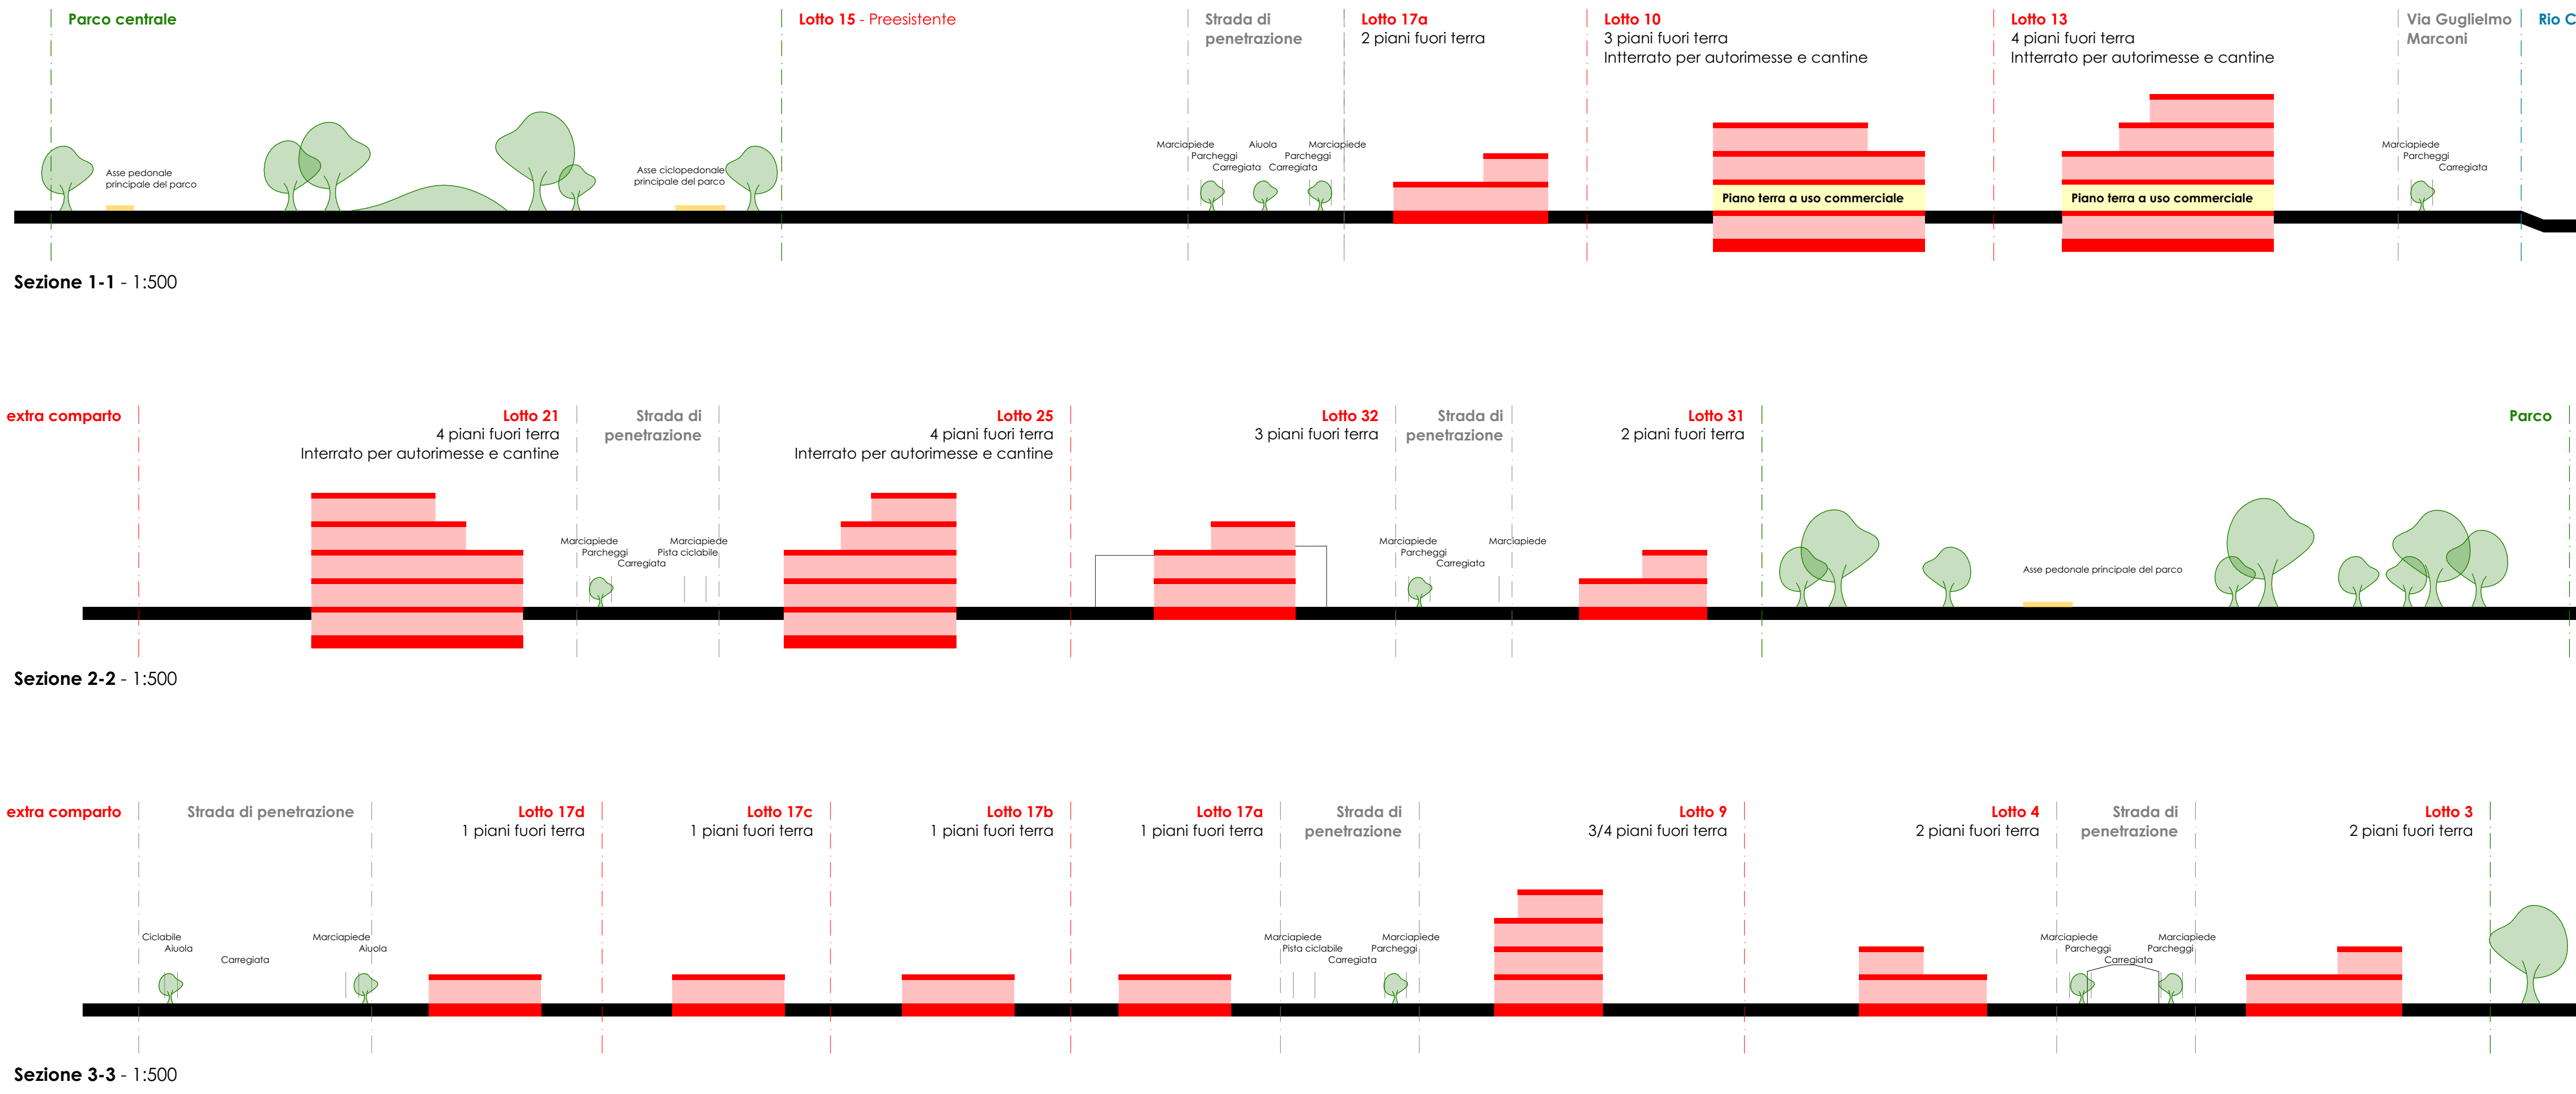


Sezione A-A

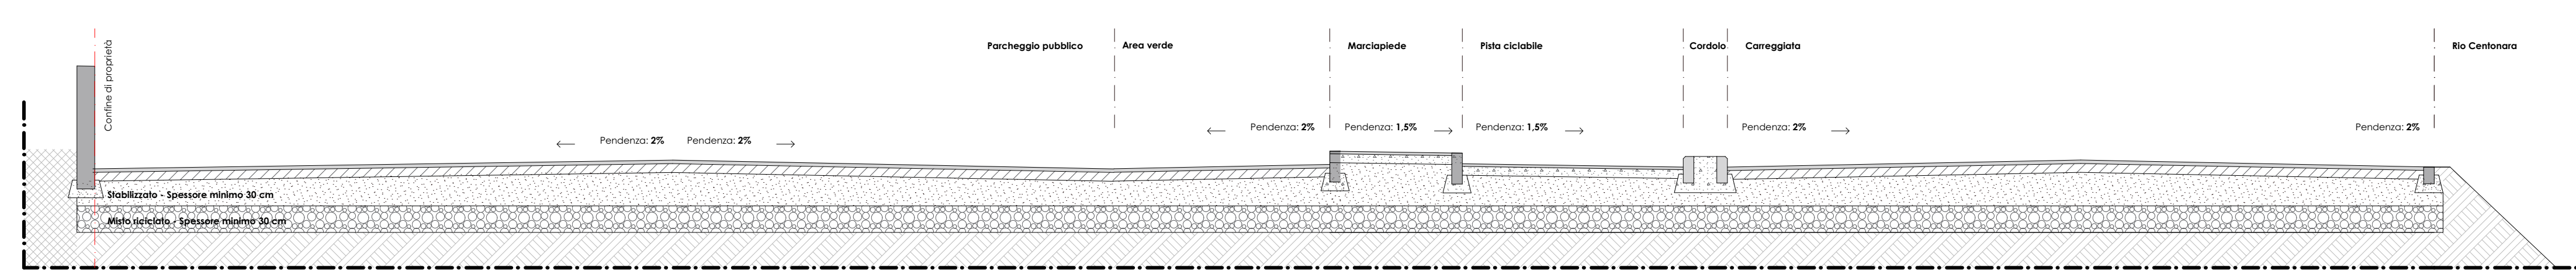


Sezione H-H

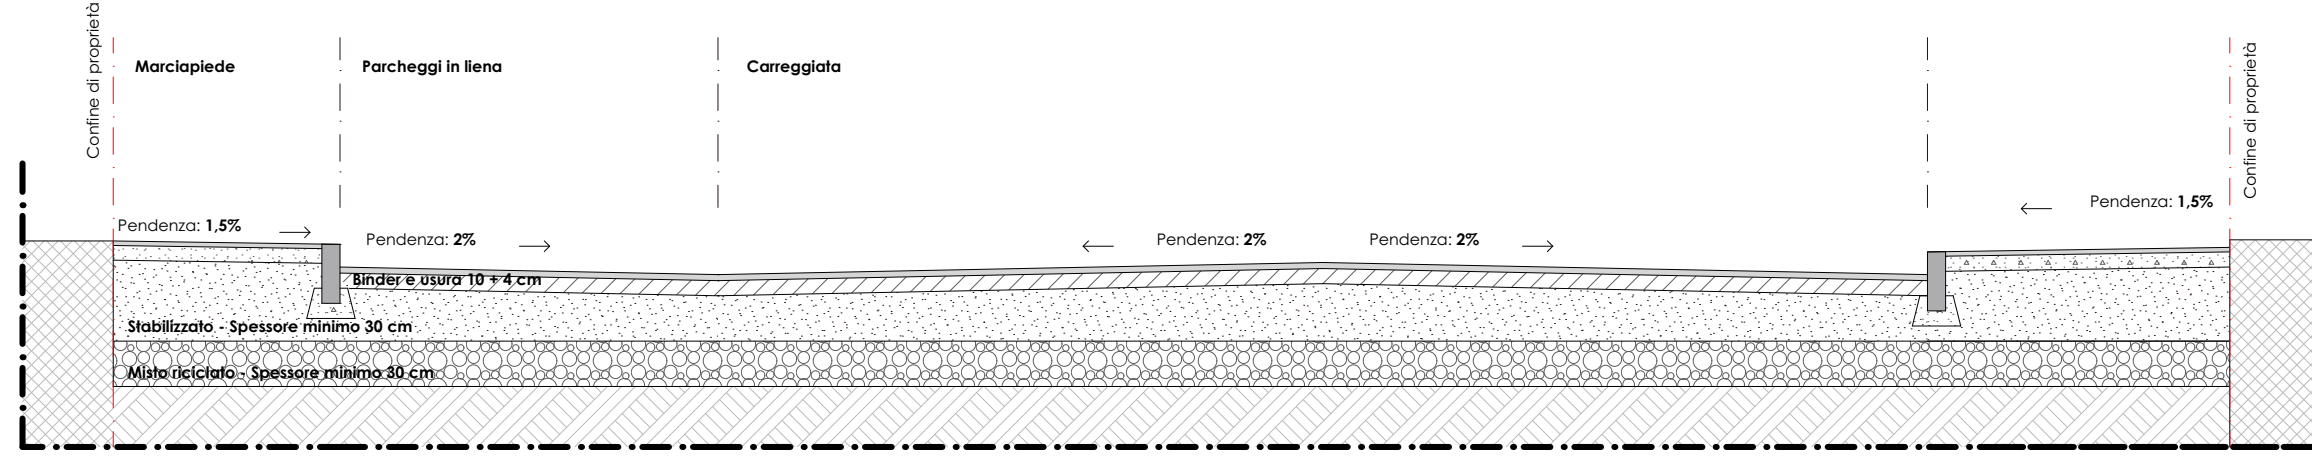


Sezione B-B

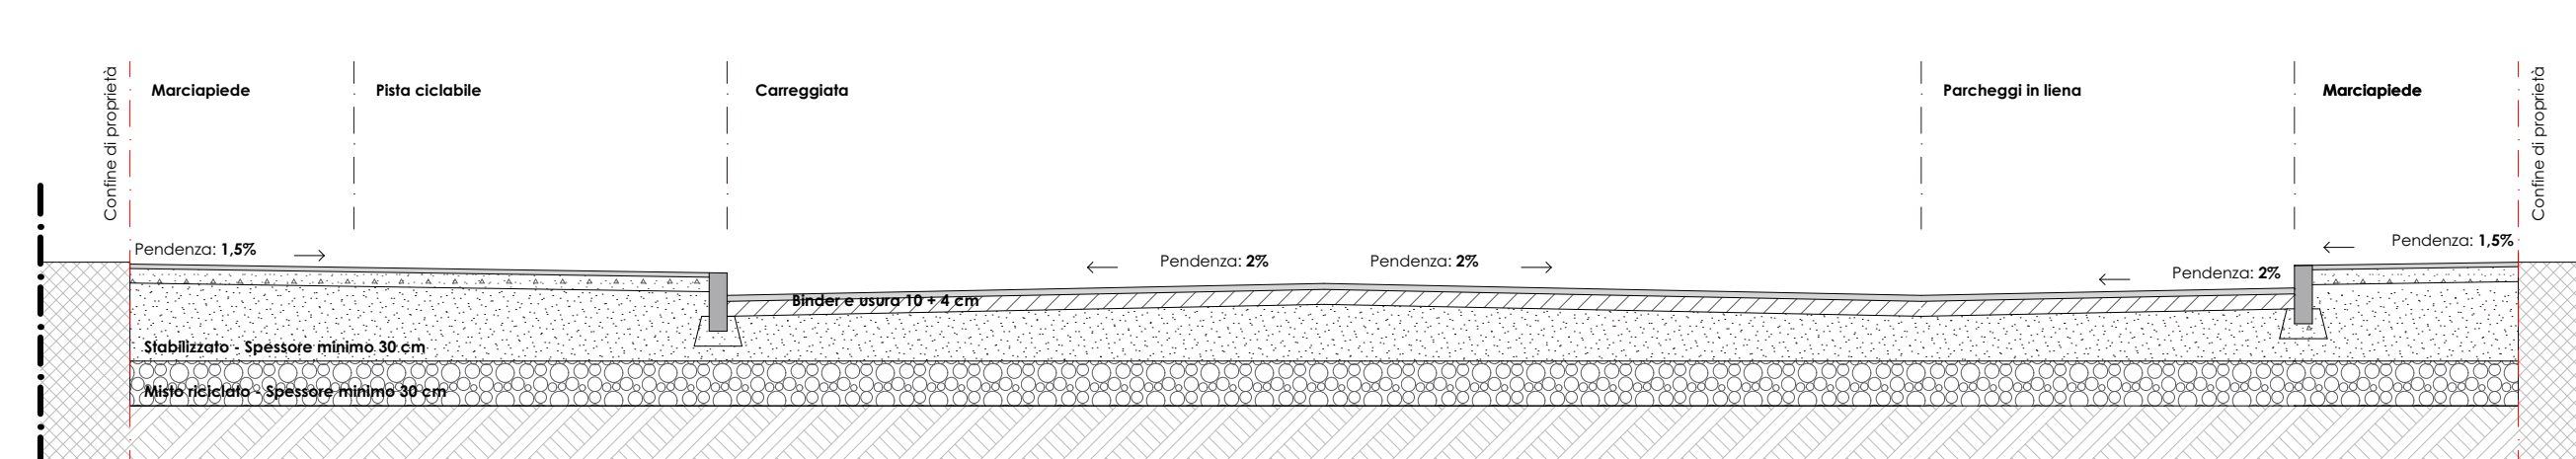


Sezione I-I

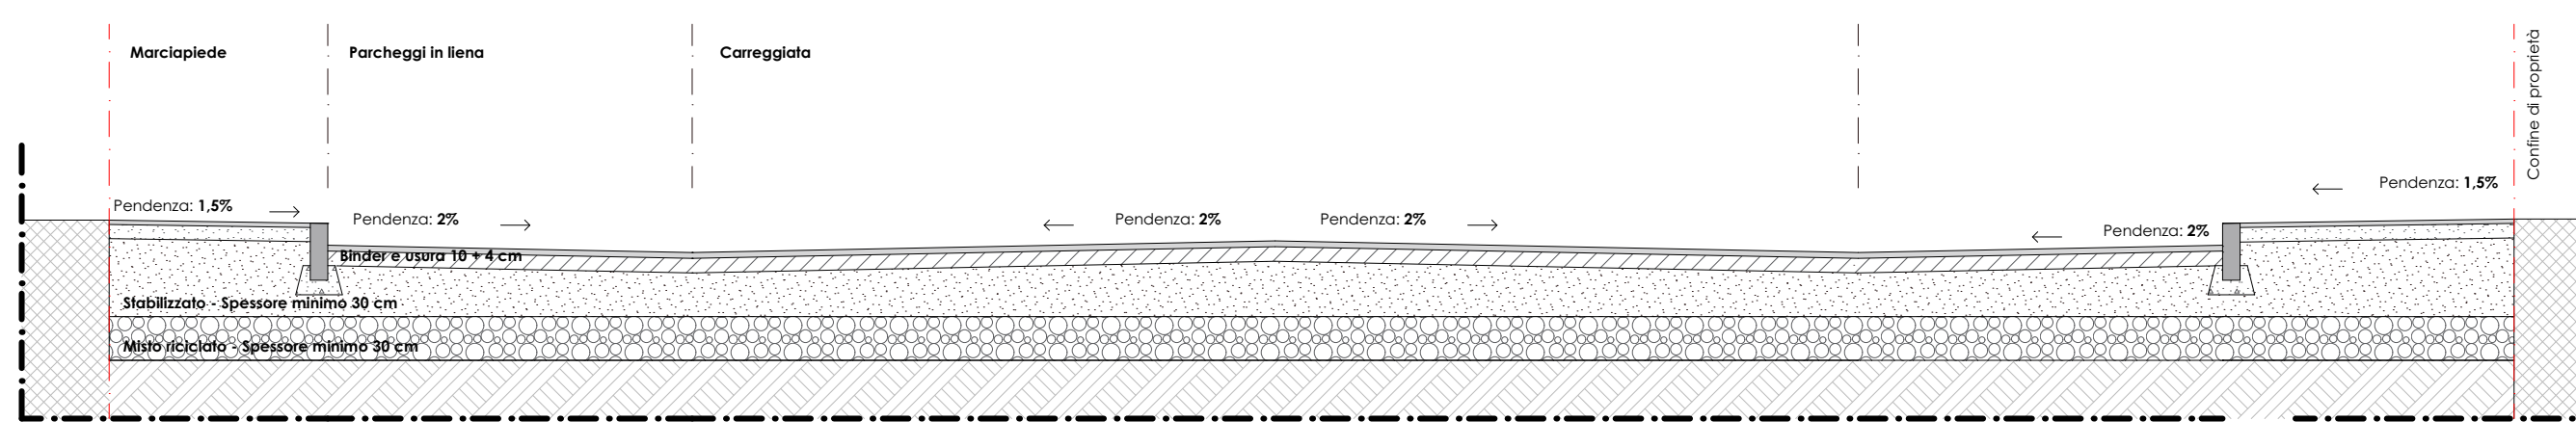


Sezione C-C

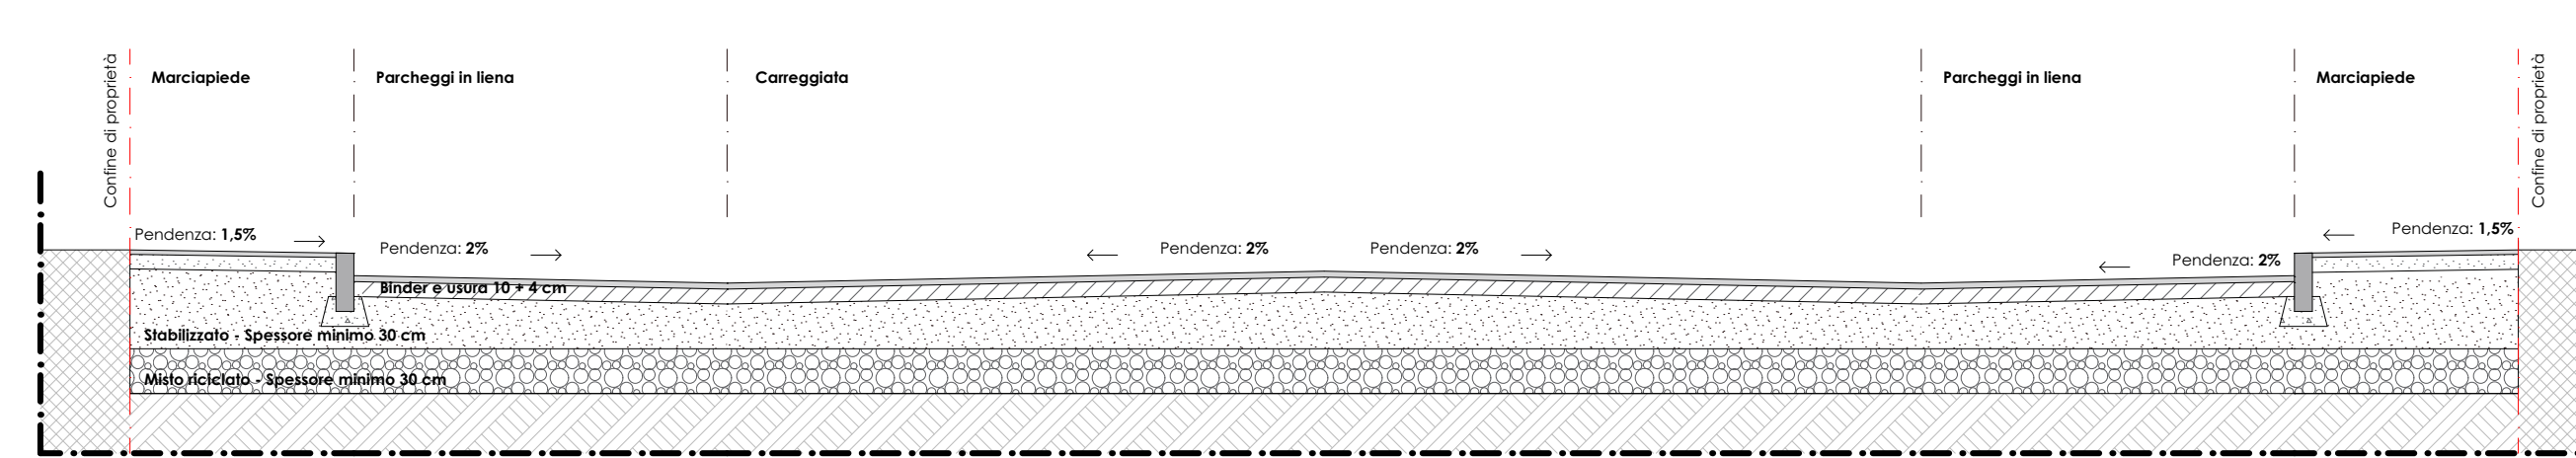


Sezione L-L

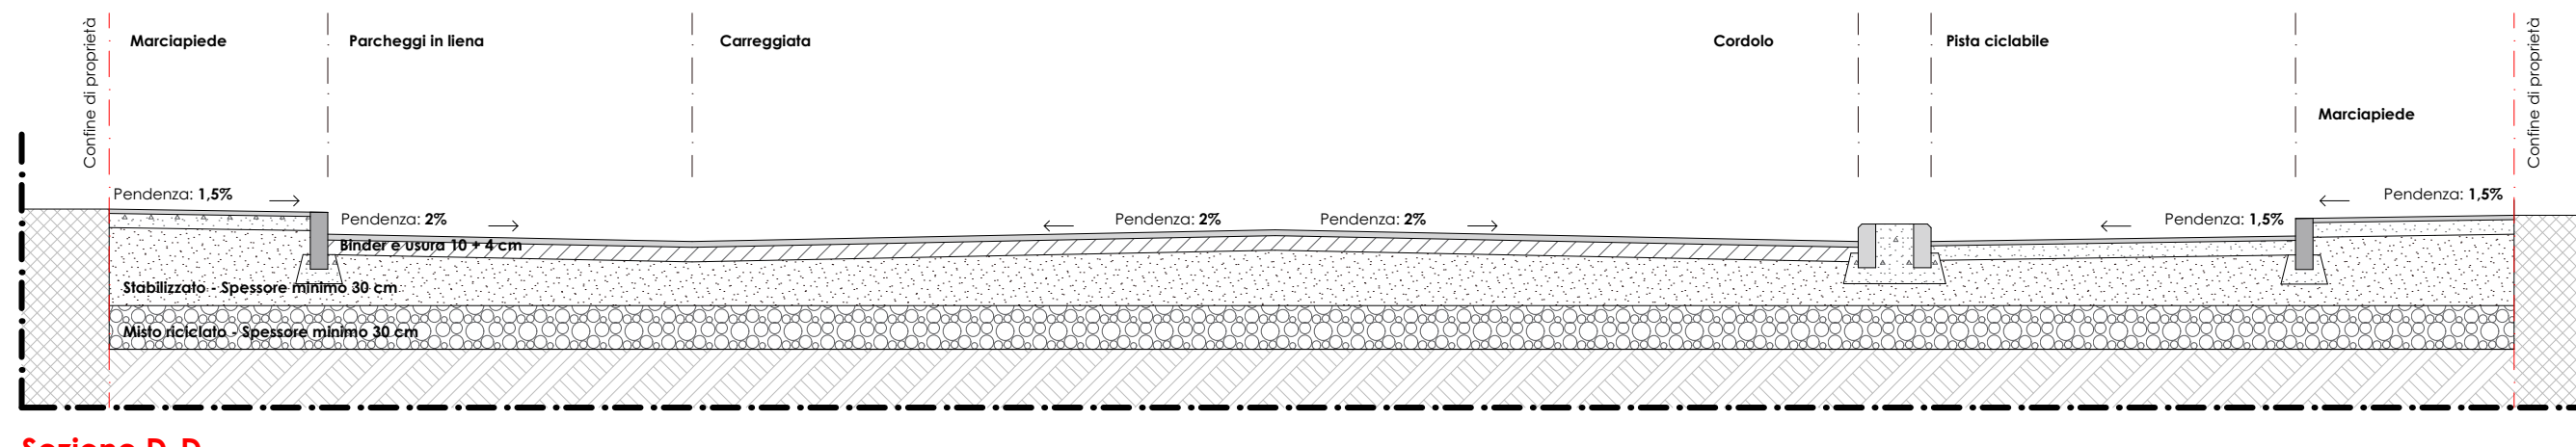


Sezione D-D

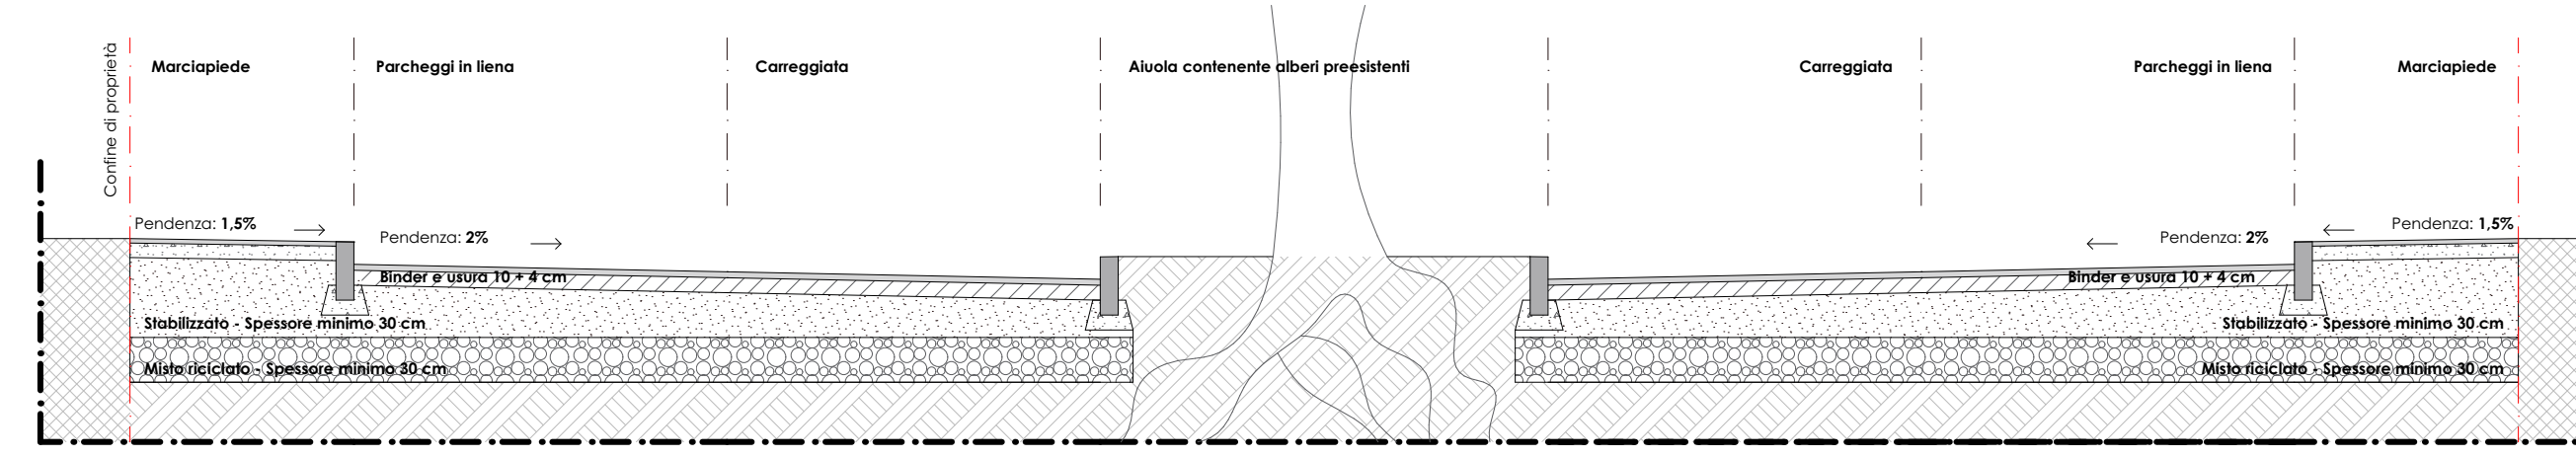


Sezione M-M

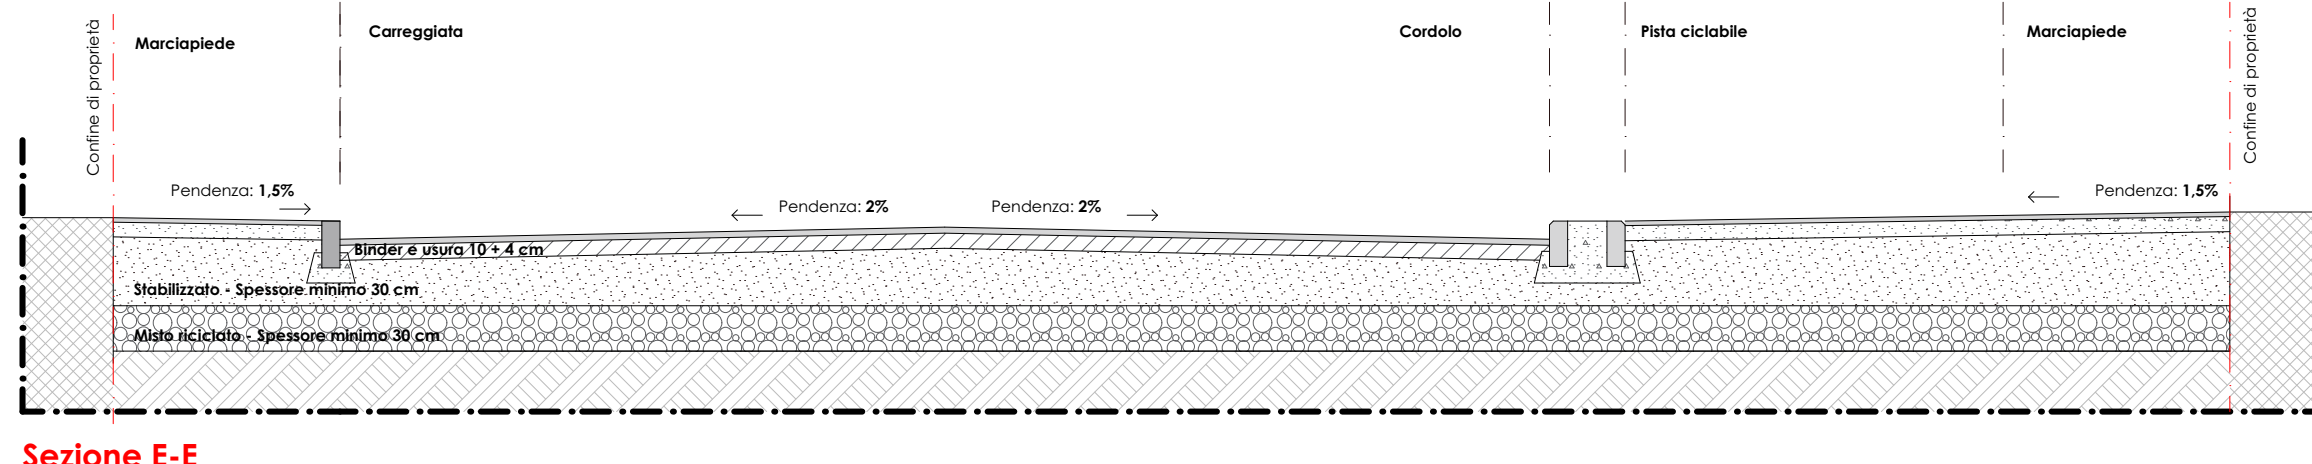

Sezione E-E

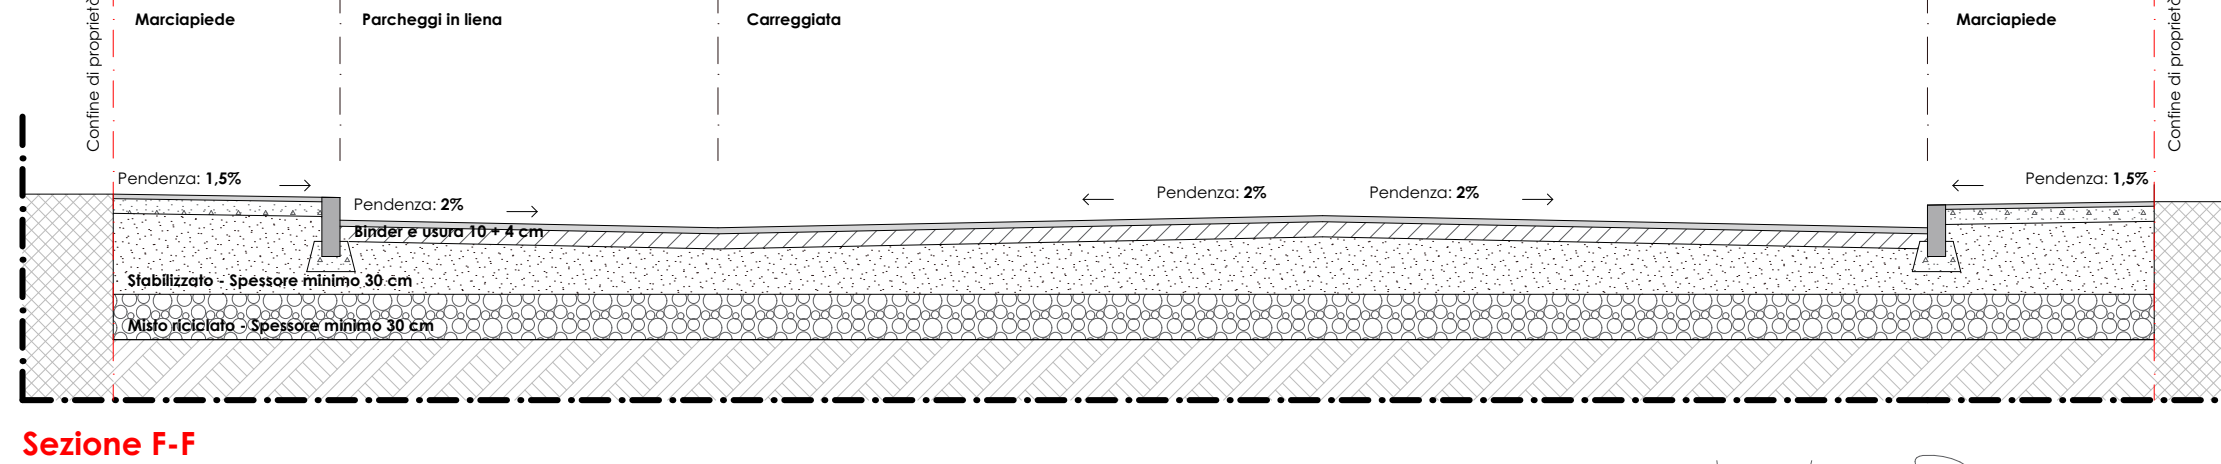

Sezione F-F

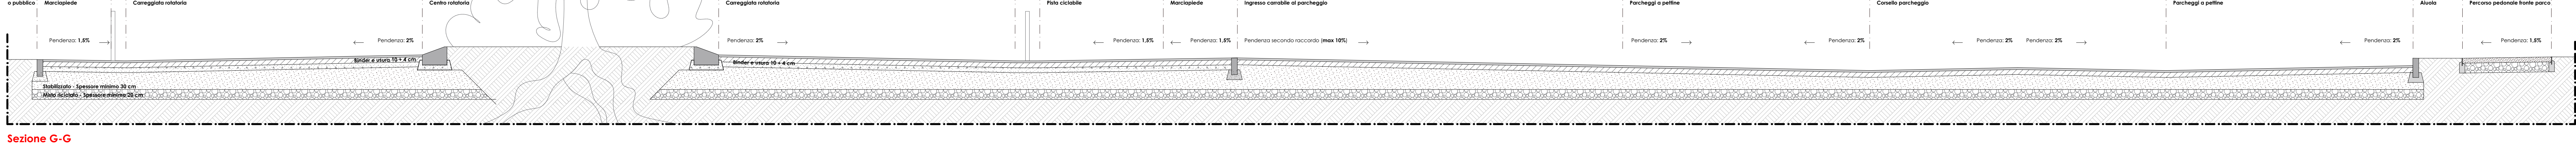

Sezione G-G