

PROPRIETÀ:
De' Tocchi S.p.a.
Sig. Gianni Cero
C Holding S.r.l.
Sig. Elio Baldazzi
Sig. Luca Baldazzi
Sig. Roberto Bonora
Sig.ra Chiara Bonora
Sig. Marco Filippi
Sig.ra Nadia Musiani

PROGETTISTA:
Ing. Stefano Marzadori
Via Cuyala, 43
40054, Budrio (BO)


COLLABORATORE:
Arch. Nicoletta Rossi

SPAZIO RISERVATO ALL'UFFICIO TECNICO

OGGETTO:	SCALA:	TAVOLA N°:
PROGETTO	1:2000	3.d
Tipologie e riferimenti planimetrici		

1°	16 novembre 2018	Planimetria rev. 12	N° ARCHIVIO:
2°	13 marzo 2019	Planimetria rev. 13	A/719
3°			
4°			
ELABORAZIONE GRAFICA PRESSO **Grande Sole S.r.l.**
Via E. Mattei, 14, 40054, Budrio (BO)
Tel. 051.864001 (051.864001) (051.864001)
Mail: info@grandesole.it

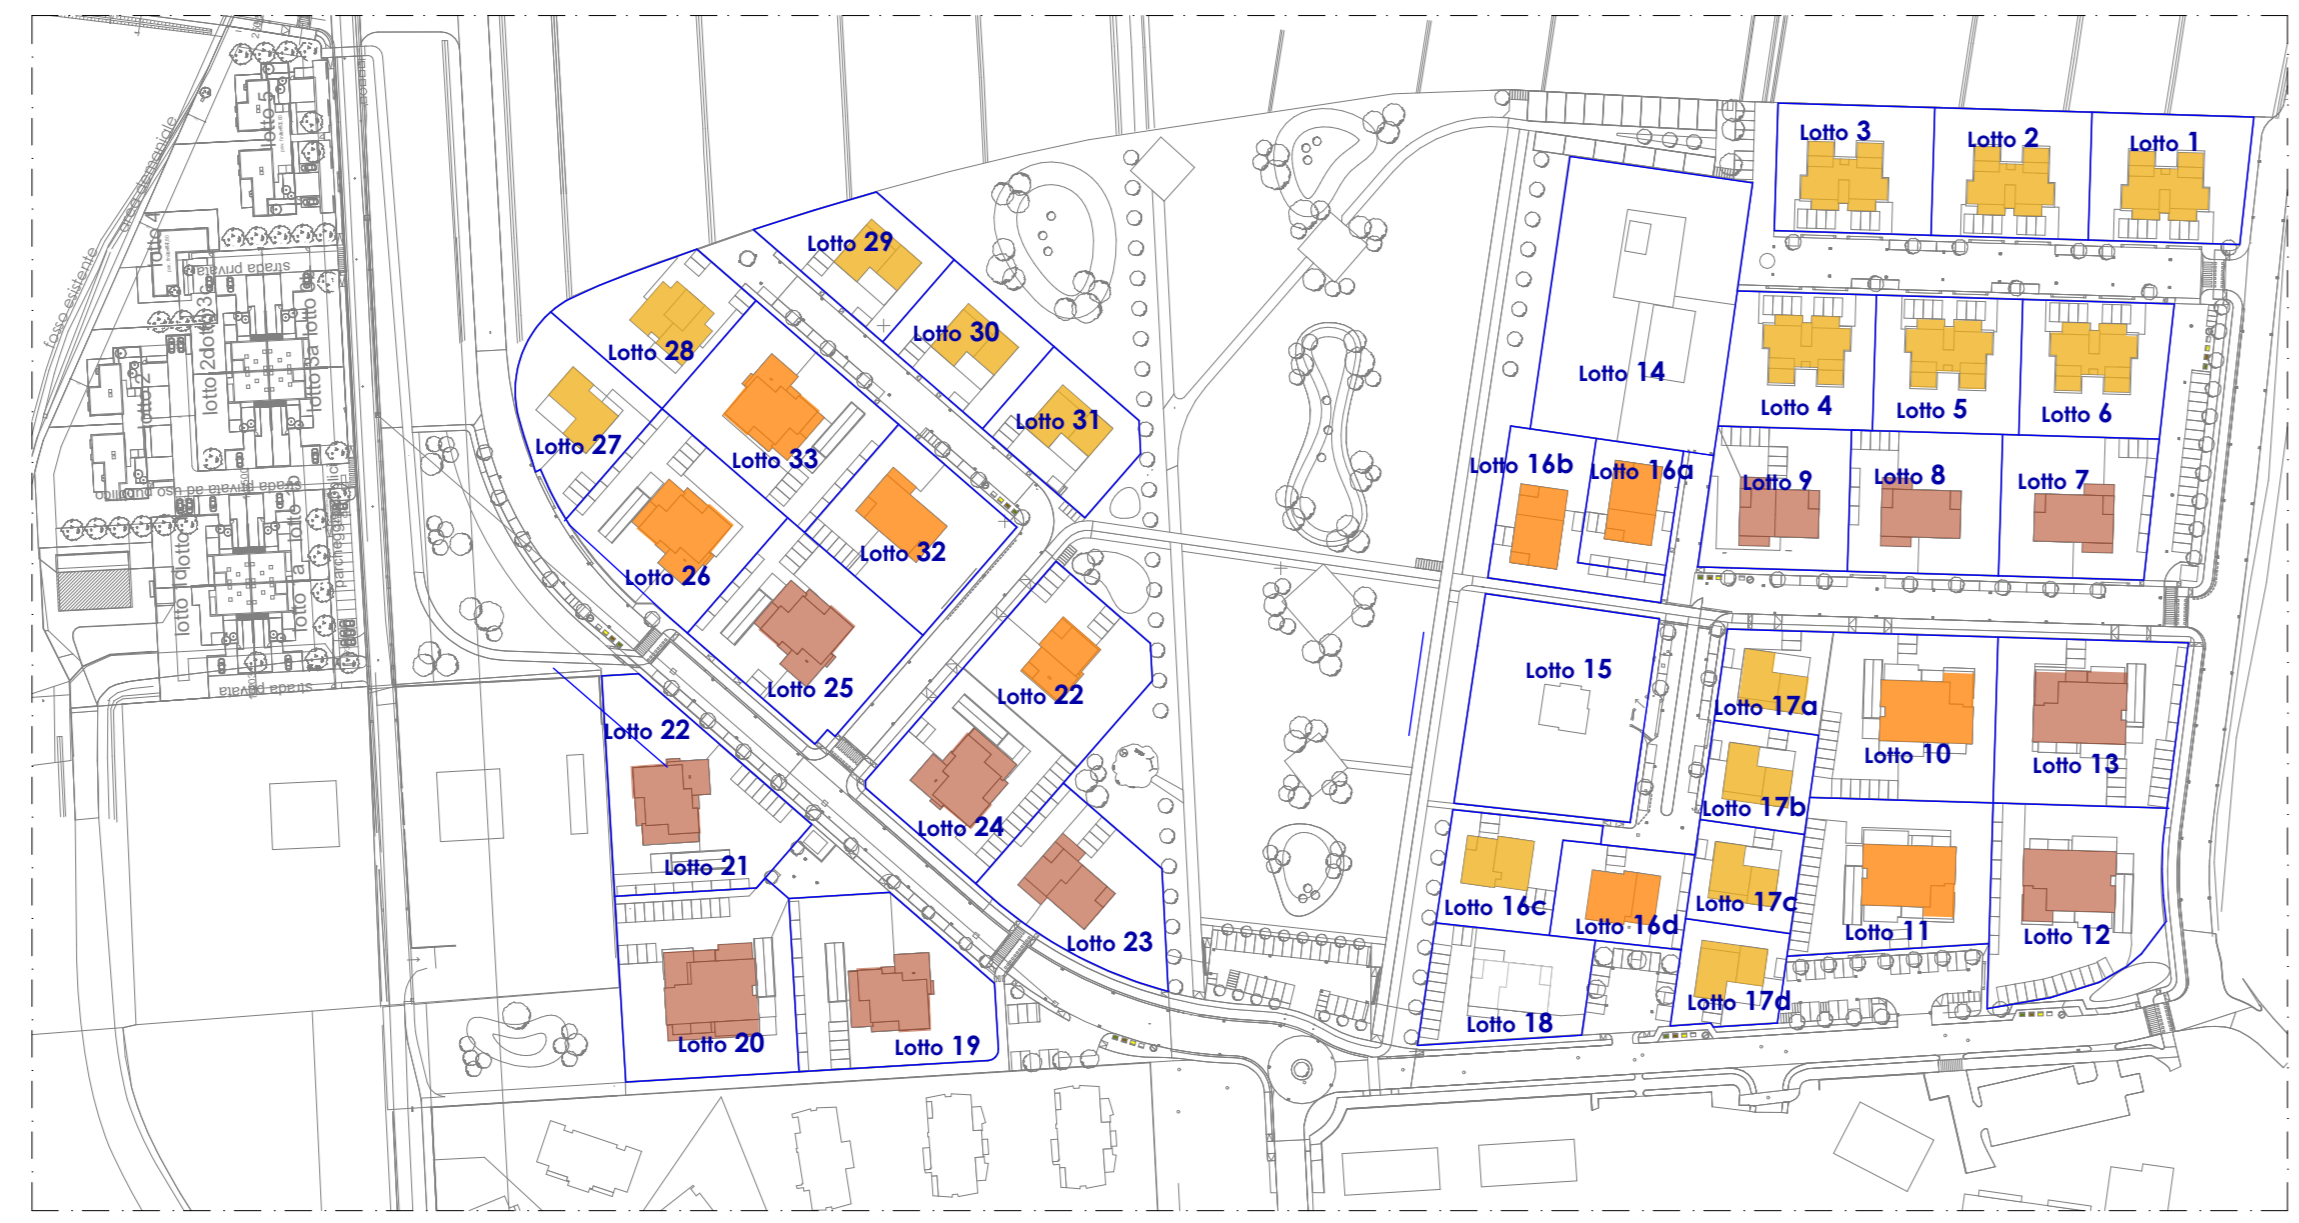

Altezza edifici
H max edifici espressa in numero di piani fuori terra

- 2 PIANI
- 3 PIANI
- 4 PIANI



USI

- RESIDENZIALE
- PT COMMERCIALE
- ALTRI PIANI RESIDENZIALE



ERS

- COMUNE DI OZZANO EMILIA
- PRIVATI



INDIVIDUAZIONE TIPOLOGIE

- Tipologia A
- Tipologia B
- Tipologia B¹
- Tipologia C
- Tipologia D
- Tipologia E
- Tipologia F

A
QUADRIFAMILIARE SU DUE LIVELLI
SU mq. 320

PIANO TERRA (2 unità residenziali e 4 autorimesse)

PIANO TERRA (2 unità residenziali)

SEZIONE LONGITUDINALE

SEZIONE TRASVERSALE

B
EDIFICI A BLOCCO SU PIU' LIVELLI
min. 3 piani, max 4 piani
- PT: Autorimesse, cantine e 1 App. o commerciale
- P TIPO: 2 App.
- P TIPO: 1 App.
SU mq. da 370 a 519

PIANO TERRA (1 unità residenziali - autorimesse-cantine)

PIANO TIPO (2 unità residenziali)

PIANO TIPO (1 unità residenziale)

SEZIONE LONGITUDINALE

B¹
EDIFICI A BLOCCO SU PIU' LIVELLI
min. 2 piani, max 3 piani
- PT: Autorimesse, cantine e 1 App. o commerciale
- P TIPO: 2 App.
- P TIPO: 1 App.
SU mq. da 254 a 320

PIANO TERRA (autorimesse, cantine + 1 unità abitativa)

PIANO TIPO (2 appartamenti)

PIANO TIPO (1 appartamento)

SEZIONE TRASVERSALE

F
EDIFICI MONOFAMILIARI O BIFAMILIARI SU UNO O DUE LIVELLI
SU da mq. 132 a 175

PIANO TERRA (2 unità residenziali - autorimesse - cantine)

PIANO 1°

SEZIONE TRASVERSALE BIFAMILIARE SU 2 LIVELLI

C
EDIFICI A BLOCCO SU PIU' LIVELLI con P. INTERRATO, PT COMMERCIALE
min. 3 piani, max 4 piani
- P -1: Autorimesse, cantine
- P TIPO: 4 App. o 4 Unità Commerciali
- P TIPO: 3 App.
SU mq. da 844 a 1136

PIANO -1 (autorimesse e cantine)

PIANO TERRA (4 unità commerciali/residenziali)

PIANO TIPO (3 appartamenti)

PIANO TIPO (4 appartamenti)

SEZIONE LONGITUDINALE

D
EDIFICI A BLOCCO SU PIU' LIVELLI con P. INTERRATO, PT COMMERCIALE O APPARTAMENTI
min. 3 piani, max 5 piani
- P -1: Autorimesse, cantine
- PT: 3 Appartamenti o Commerciale
- P TIPO: 3 App.
- P TIPO: 2 App.
SU da mq. 574 a 1080

PIANO -1 (autorimesse e cantine)

PIANO TERRA (3 unità commerciali/residenziali)

PIANO TIPO (2 appartamenti)

PIANO TIPO (3 appartamenti)

SEZIONE TIPO (14 appartamenti)

E
EDIFICI MONOFAMILIARI O BIFAMILIARI SU UNO O DUE LIVELLI
SU da mq. 210

PIANO TERRA (2 unità residenziali - autorimesse - cantine)

PIANO Copertura

SEZIONE TRASVERSALE