COMUNE DI OZZANO DELL'EMILIA

Progetto per il

Piano Urbanistico Attuativo - PUA
Ambito ANS_C2.1, Parco Centonara

PROPRIETA'

De' Toschi S.p.a
Sig. Gianni Ceré
C Holding S.r.l.
Sig. Ezio Baldazzi
Sig. Luca Baldazzi
Sig. Roberto Bonora
Sig.ra Chiara Bonora
Sig. Marco Filippi
Sig.ra Nadia Musiani

PROGETTISTA

Ing. Stefano Marzadori
Via Gyula, 43
40054, Budrio (BO)

COLLABORATORE

Arch. Nicoletta Rossi

SPAZIO RISERVATO ALL'UFFICIO TECNICO

OGGETTO:
PROGETTO
Planimetria con individuazione degli stralci di attuazione
Cronoprogramma degli stralci di attuazione

SCALA: **1:1000**

TAVOLA N°: **3.n**

REV.	DATA	DESCRIZIONE	N° ARCHIVIO:
1°	16 novembre 2018	Planimetria_rev12	A/719
2°	1 Aprile 2019	Planimetria_rev13	
3°			
4°			
5°			
6°			

ELABORAZIONE GRAFICA PRESSO **Grande Sole S.r.l.**
Via E. Mattei, 14, 40054, Budrio (BO)
Tel. 051 802601
Mail. marzadoristefano@grandesole.it

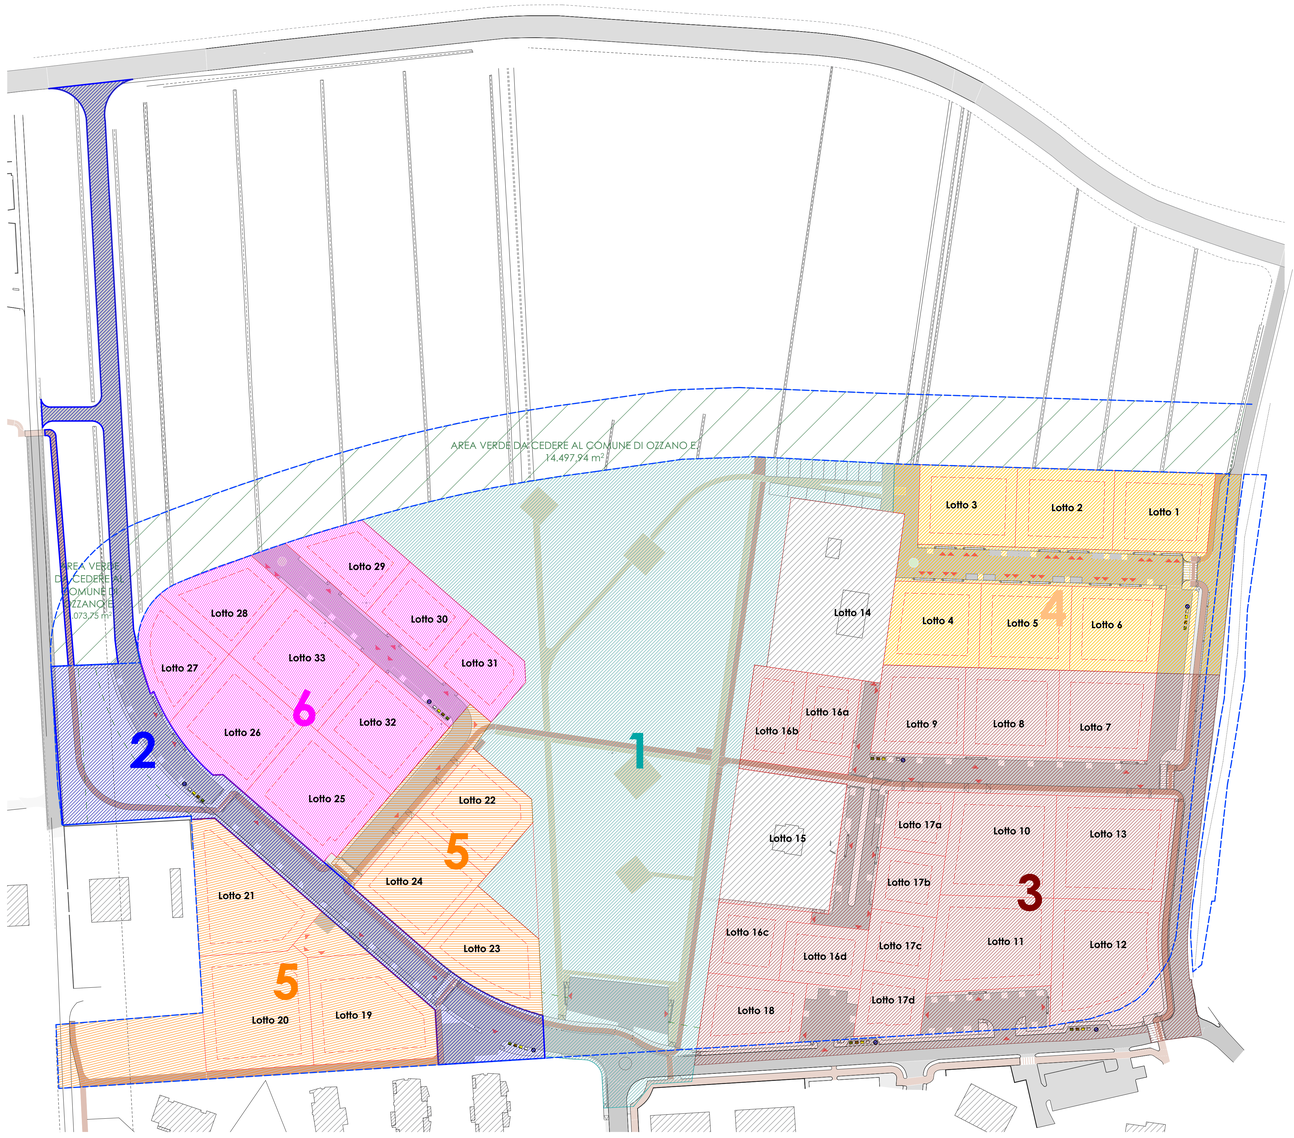

LEGENDA

- STRALCIO 1
- STRALCIO 2
- STRALCIO 3
- STRALCIO 4
- STRALCIO 5
- STRALCIO 6

LOTTI relativi ad edifici esistenti

CRONOPROGRAMMA DEGLI STRALCI DI ATTUAZIONE

	FIRMA CONV.	1° SEM.	2° SEM.	3° SEM.	4° SEM.	5° SEM.	6° SEM.	7° SEM.	8° SEM.	9° SEM.	10° SEM.	11° SEM.	12° SEM.	13° SEM.	14° SEM.	15° SEM.	16° SEM.	17° SEM.	18° SEM.	19° SEM.	20° SEM.
URBANIZZAZIONI																					
REDAZIONE PROGETTO DEFINITIVO URBANIZZAZIONI																					
ESAME PROGETTO - RILASCIO PDC URB.																					
REDAZIONE PROGETTO ESECUTIVO URBANIZZAZIONI																					
GARA D'APPALTO - ASSEGNAZIONE LAVORI URB.																					
FASE 1 (Realizzazione Parco)																					
REALIZZAZIONE LAVORI URB.																					
FASE 2 (Strada di collegamento con nuova circonvallazione)																					
REALIZZAZIONE LAVORI URB.																					
FASE 3																					
REALIZZAZIONE LAVORI URB.																					
PROGETTO DEFINITIVO FABBRICATI E RILASCIO P.d.C.																					
REDAZIONE PROGETTO ESECUTIVO FABBRICATI																					
GARE D'APPALTO PRIVATE - ASSEGNAZIONE LAVORI FABB.																					
REALIZZAZIONE FABBRICATI																					
FASE 4																					
REALIZZAZIONE LAVORI URB.																					
PROGETTO DEFINITIVO FABBRICATI E RILASCIO P.d.C.																					
REDAZIONE PROGETTO ESECUTIVO FABBRICATI																					
GARE D'APPALTO PRIVATE - ASSEGNAZIONE LAVORI FABB.																					
REALIZZAZIONE FABBRICATI																					
FASE 5																					
REALIZZAZIONE LAVORI URB.																					
PROGETTO DEFINITIVO FABBRICATI E RILASCIO P.d.C.																					
REDAZIONE PROGETTO ESECUTIVO FABBRICATI																					
GARE D'APPALTO PRIVATE - ASSEGNAZIONE LAVORI FABB.																					
REALIZZAZIONE FABBRICATI																					
FASE 6																					
REALIZZAZIONE LAVORI URB.																					
PROGETTO DEFINITIVO FABBRICATI E RILASCIO P.d.C.																					
REDAZIONE PROGETTO ESECUTIVO FABBRICATI																					
GARE D'APPALTO PRIVATE - ASSEGNAZIONE LAVORI FABB.																					
REALIZZAZIONE FABBRICATI																					