PARTICOLARE ALLACCIAMENTO PRIVATO IN FOGNATURA

PIANTA 1:25

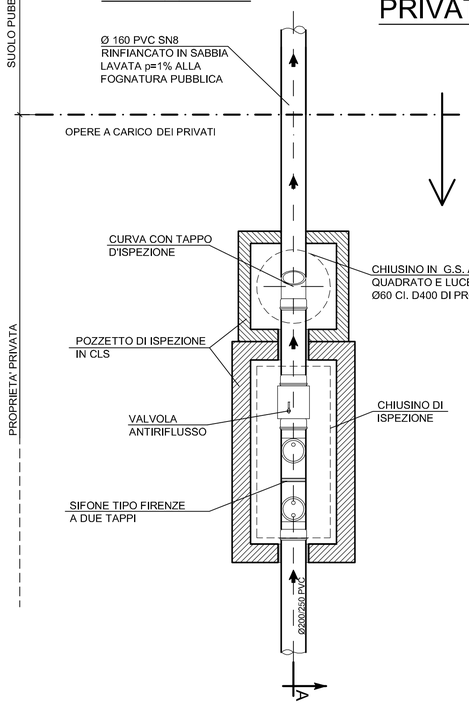

SEZIONE A -A 1:25

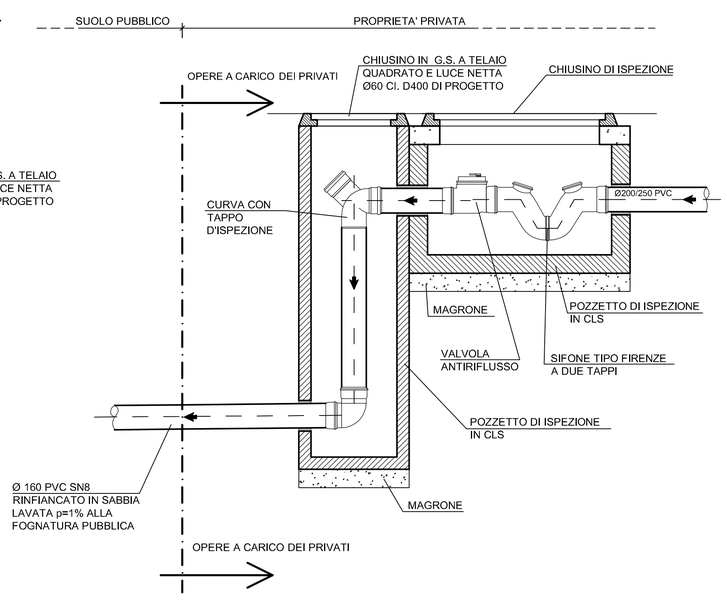

CONDOTTI IN PVC SERIE SN8 (8KN/mq) SDR 34 RINFIANCATI IN SABBIA

Nel caso lo scavo sia superiore a 1,50ml di profondità prevedere blindoscavo L=1,30ml

SEZIONE TIPO TRASVERSALE

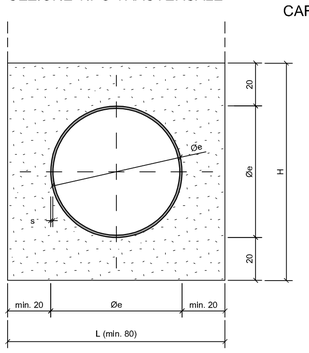

CARATTERISTICHE GEOMETRICHE

misure in mm.

øe	L	H	s
110	800	510	3.2
125	800	525	3.7
160	800	560	4.7
200	800	600	5.9
250	800	650	7.3
315	800	715	9.2
355	800	755	10.4
400	800	800	11.7
500	900	900	14.6
630	1030	1030	18.4

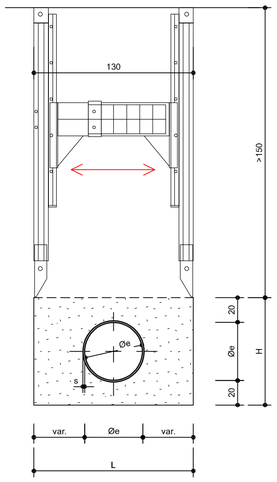

PRESCRIZIONI TECNICHE

- Tubazioni in PVC norme UNI EN 1401-1 serie SN 8 (8KN/mq) SDR 34 con marchio IIP giunzioni a bicchiere e anello elastomerico.

- Sottofondo e rinfianco in sabbia lavata di fiume "Sabbia di Po" (1,6 t/mc)

POZZETTI CIRCOLARI IN CLS PREFABBRICATI A TENUTA IDRAULICA

SEZIONI SCHEMATICHE

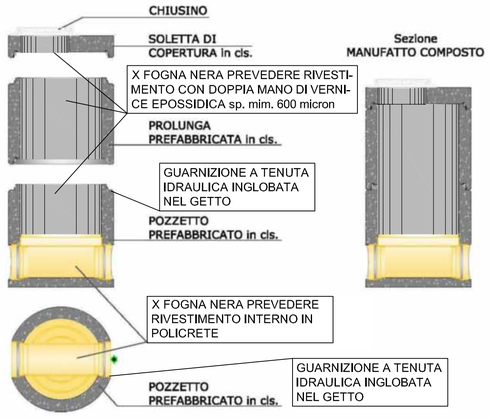

TIPOLOGIA DEI POZZETTI IMPIEGATI:

- Pozzetti diametro Ø800 (Sp. pareti 13cm) per tubazioni dal Ø250 al Ø315
- Pozzetti diametro Ø1000 (Sp. pareti 18-25cm) per tubazioni dal Ø400 al Ø630
- Pozzetti diametro Ø1200 (Sp. pareti 15-25cm) per tubazioni Ø800
- Pozzetti diametro Ø1500 (Sp. pareti 15-25cm) per tubazioni Ø1000

CARATTERISTICHE PRINCIPALI POZZETTI:

- Le altezze sono variabili a seconda del diametro del tubo di innesto;
- Il fondo è sagoamto internamente con sezione idraulica con banchine ad estradosso superiore dei tubi di innesto;
- Gli elementi di base sono provvisti di imbocchi per l'allaccio di qualsiasi tubazione in CLS, GHISA, PVC, PEAD e PRFW a norma CE.

N.B.: PER I POZZETTI DIAMETRO Ø800, Ø1000 E Ø1200 I GIUNTI DELLE PROLUNGHE E DELLA SOLETTA DI COPERTURA SARANNO CON GUARNIZIONE INGLOBATA NEL GETTO A TENUTA IDRAULICA E CONFORME ALLE NORME UNI EN 681-1 E DIN 4060.
PER I POZZETTI DIAMETRO Ø1500 I GIUNTI DELLE PROLUNGHE E DELLA SOLETTA DI COPERTURA SARANNO CON GUARNIZIONE IN GOMMA BUTILICA CS-102 A NORMA ASTM C-990.

PART. CADITOIA SU POZZETTO PER RACCOLTA ACQUE STRADALI CON IMMISSIONE DIRETTA IN FOGNATURA 1:20

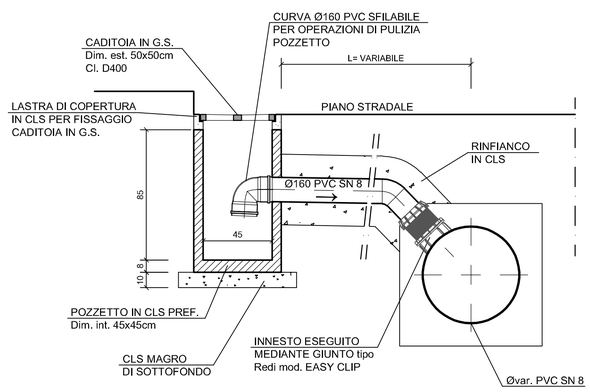

SEZIONE TIPO FOSSO DI POGETTO 1:20

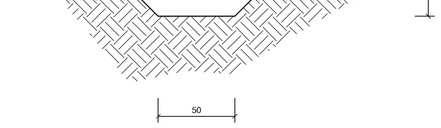

COMUNE DI OZZANO DELL'EMILIA

Progetto per il

Piano Urbanistico Attuativo - PUA

Ambito ANS_C2.1, Parco Centonara

PROPRIETA'

Banca di Bologna Real Estate S.p.a.
Sig. Gianni Ceré
C Holding S.r.l.
Sig.ra Nadia Baldazzi
Sig. Luca Baldazzi
Sig. Roberto Bonora
Sig.ra Chiara Bonora
Sig. Marco Filippi
Sig.ra Nadia Musiani

PROGETTISTA

Ing. Stefano Marzadori
Via Gyula, 43
40054, Budrio (BO)

COLLABORATORE

Arch. Nicoletta Rossi

PROGETTISTA RETI FOGNARIE

Ing. Carlo Baietti

ORDINE INGEGNERI PROV. BOLOGNA
INGEGNERE
CARLO BAIETTI
LAUREA SPECIALISTICA
Sezione: A
N° 4754 / A

SPAZIO RISERVATO ALL'UFFICIO TECNICO

OGGETTO:

PROGETTO RETI FOGNARIE
E COPERTURA RIO MARZANO

SCALA
1:20
1:25

TAVOLA N°
4.C

REV.	DATA	DESCRIZIONE
1°	16 novembre 2018	Sezioni tipo e particolari tipologici
2°	13 Marzo 2019	
3°		
4°		
5°		
6°		

N° ARCHIVIO:
A/719

ELABORAZIONE GRAFICA PRESSO **Grande Sole S.r.l.**

Via E. Mattei, 14, 40054, Budrio (BO)
Tel. 051 802601
Mail. marzadoristefano@grandesole.it