



PIANTA CABINA

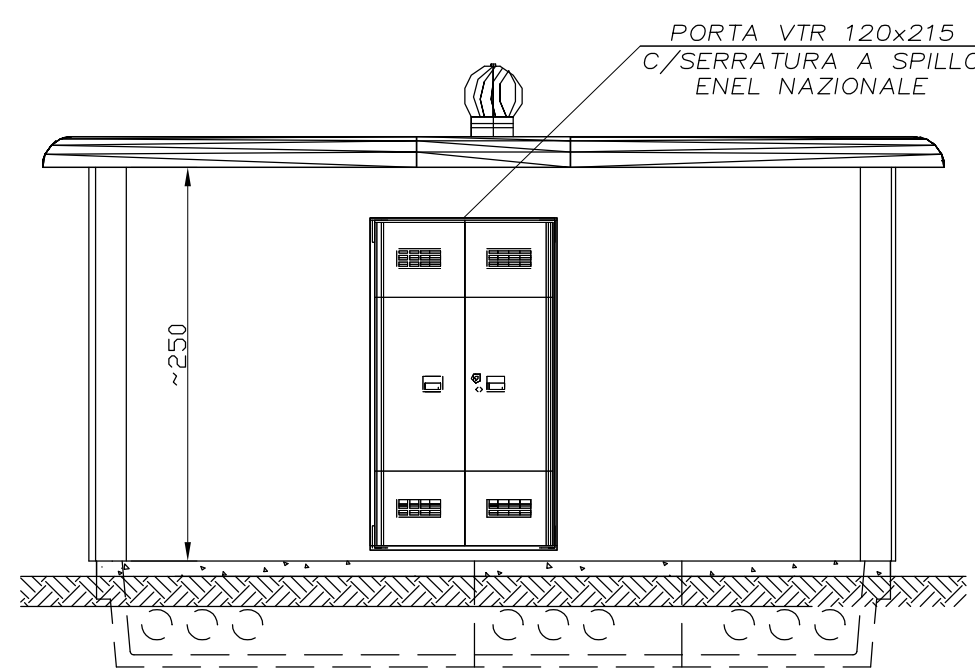


VISTA FRONTALE


QUOTE ESPRESSE  
IN CENTIMETRI

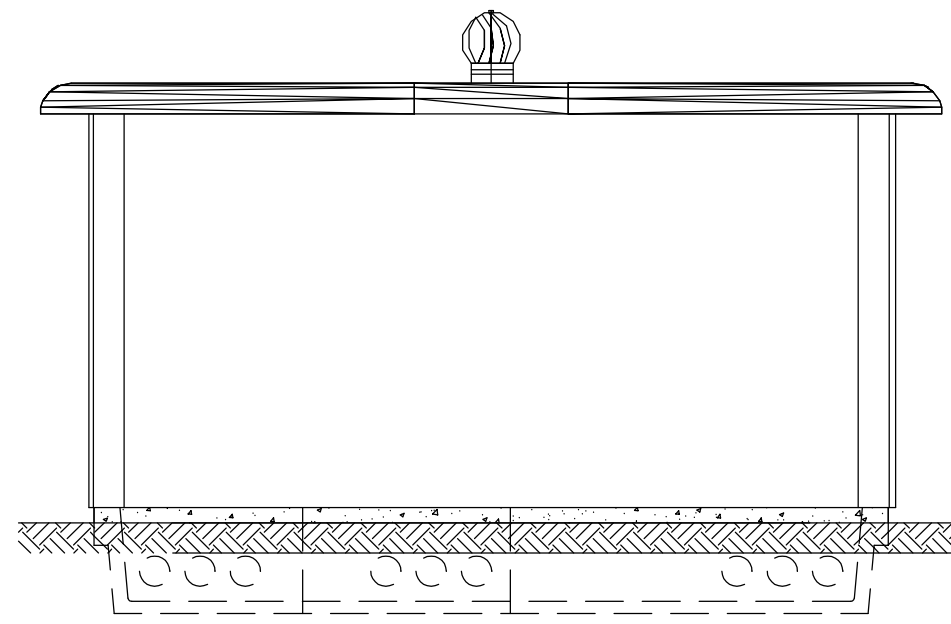

VISTA POSTERIORE

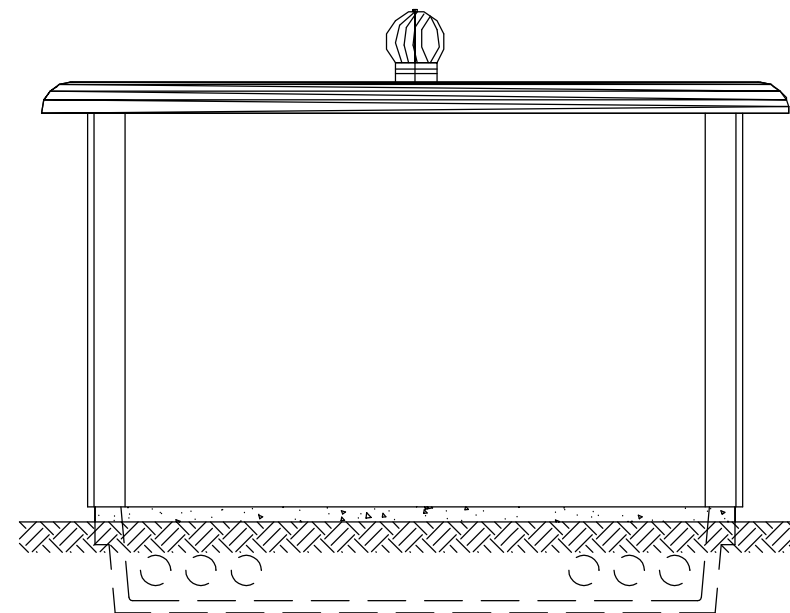


VISTA DESTRA

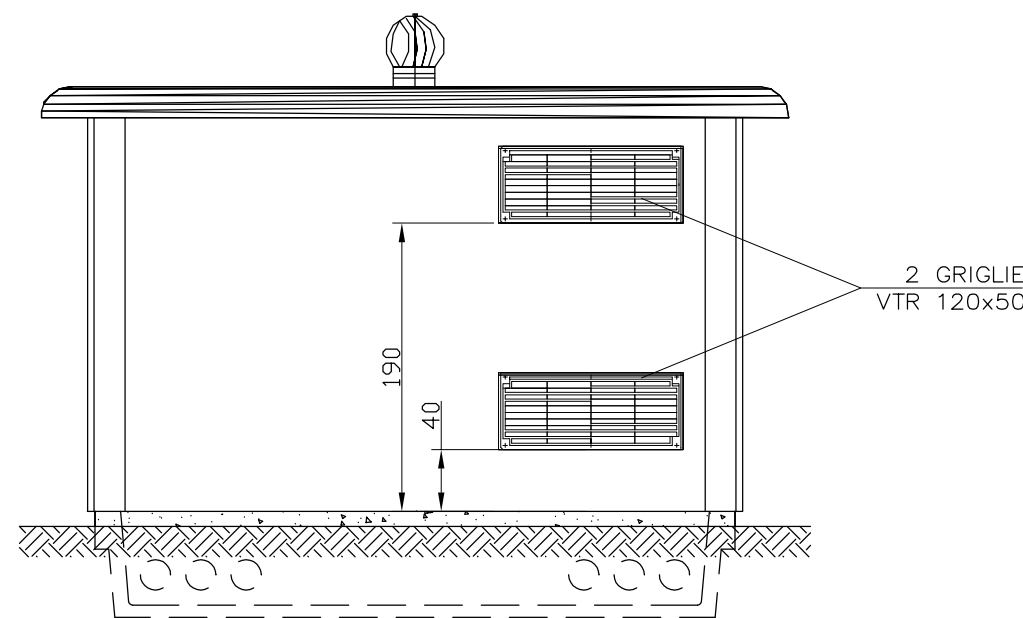


VISTA SINISTRA

CABINA CONFORME ALLA  
SPECIFICA TECNICA ENEL  
DG 2092 Rev. 02 del 01/07/2011

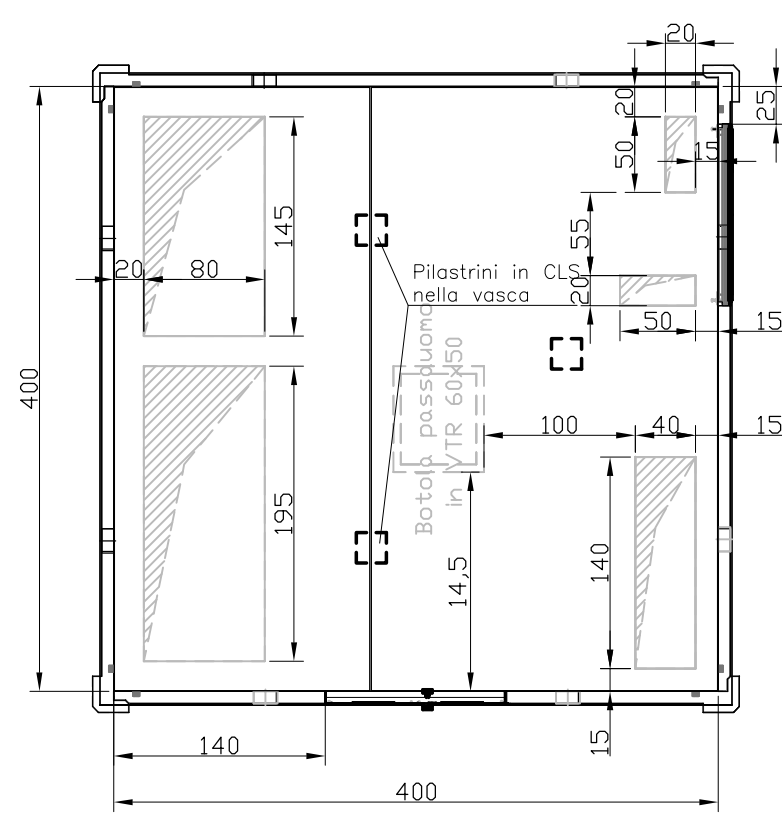


PIANTA CABINA

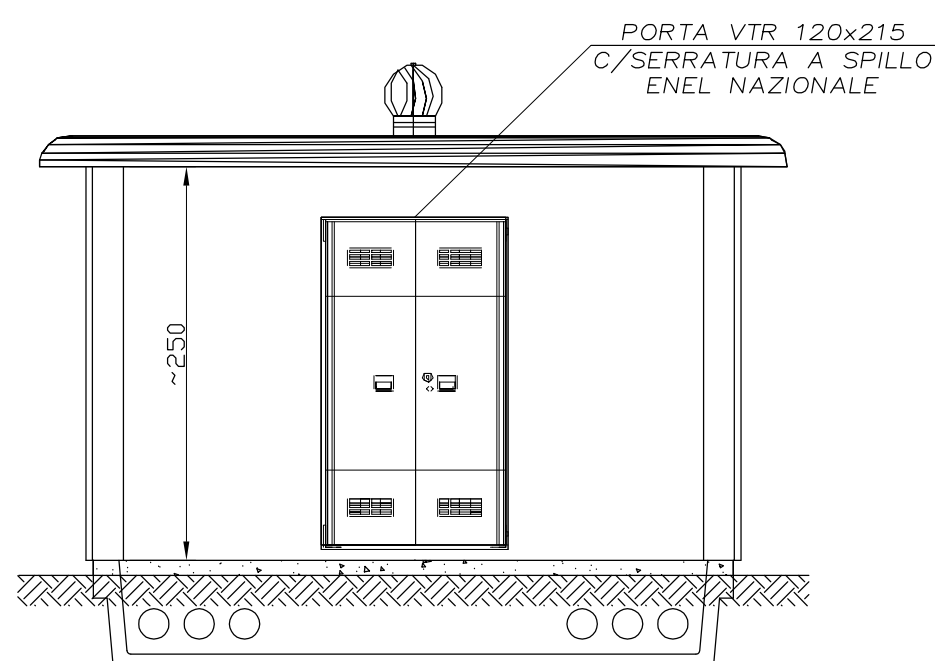


VISTA FRONTALE


QUOTE ESPRESSE  
IN CENTIMETRI

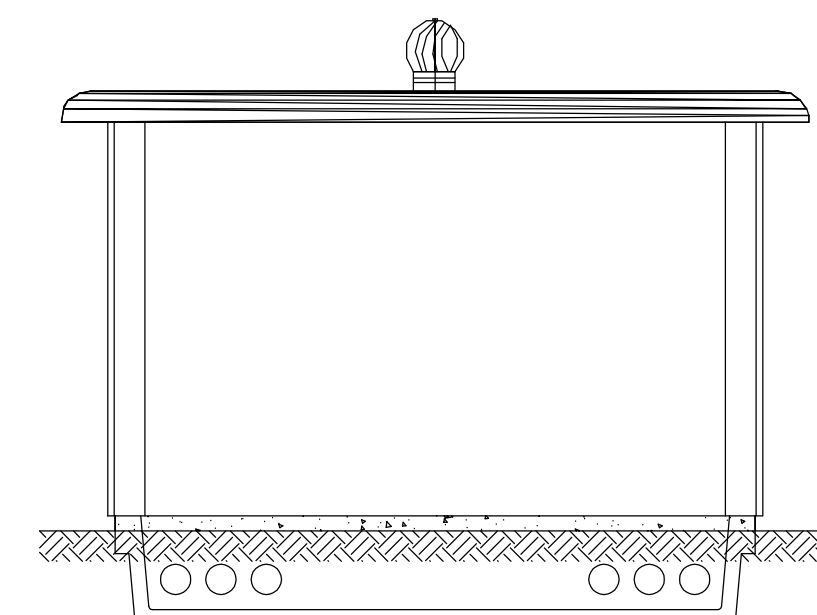

VISTA POSTERIORE

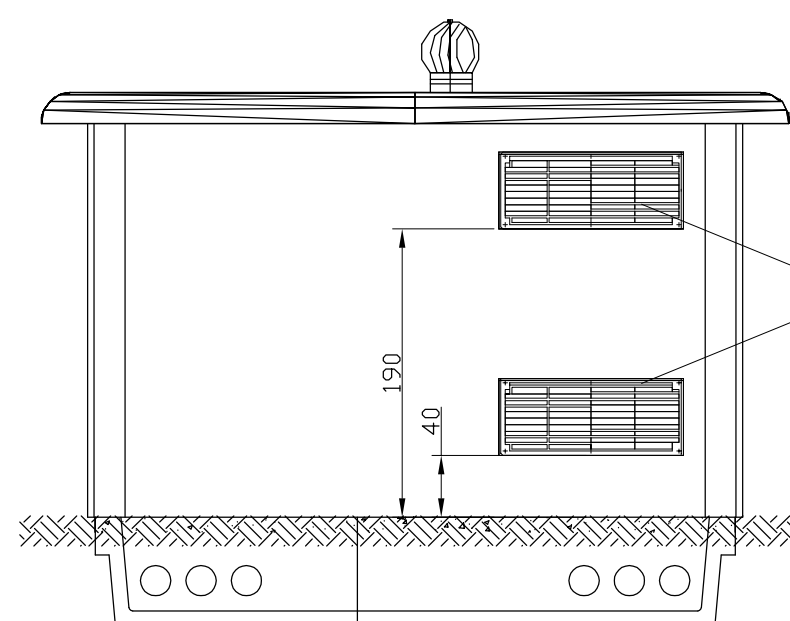

VISTA DESTRA

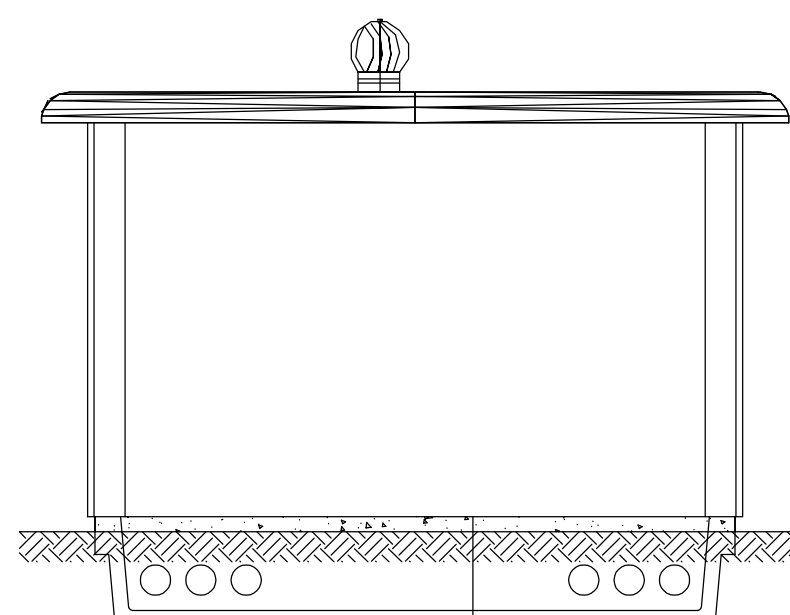

VISTA SINISTRA

COMUNE DI OZZANO DELL'EMILIA

Progetto per il  
**Piano Urbanistico Attuativo - PUA**  
Ambito ANS\_C2.1, Parco Centonara

PROPRIETA'

**Banca di Bologna Real Estate S.p.a.**  
Sig. Gianni Ceré  
C Holding S.r.l.  
Sig. Ezio Baldazzi  
Sig. Luca Baldazzi  
Sig. Roberto Bonora  
Sig.ra Chiara Bonora  
Sig. Marco Filippi  
Sig.ra Nadia Musiani

PROGETTISTA

**Ing. Stefano Marzadori**  
Via Gyula, 43  
40054, Budrio (BO)

PROGETTISTA

**Per. Ind. Matteo Mioli**  
GP Service Srl - via 1° Maggio, 75/B  
40064, Ozzano Dell'Emilia (BO)

COLLABORATORE

**Arch. Nicoletta Rossi**

SPAZIO RISERVATO ALL'UFFICIO TECNICO

OGGETTO:

**Progetto infrastrutture E-Distribuzione  
Opere edili cabine prefabbricate E-Distribuzione**

SCALA

**1:50**

TAVOLA N°

**6B**

1°	16 novembre 2018	Progetto infrastrutture E-Distribuzione	N° ARCHIVIO:
2°	13 marzo 2019	Progetto infrastrutture E-Distribuzione	A/719
3°			
4°			
5°			
6°			
REV.	DATA	DESCRIZIONE	

ELABORAZIONE GRAFICA PRESSO

**Grande Sole S.r.l.**

Via E. Mattei, 14, 40054, Budrio (BO)  
Tel. 051 802601  
Mail. marzadoristefano@grandesole.it