

COMUNE DI OZZANO DELL'EMILIA

Progetto relativo al Piano Urbanistico Attuativo (PUA) con valenza di Permesso di Costruire relativo all'Ambito AR, Via Sant'Andrea in Comune di Ozzano dell'Emilia

PROGETTISTA ARCHITETTONICO
Arch. Elisabetta Masi -
Arch. Gianluigi Ricciardi associati
 Via Circonvallazione Nord 103
 40053 Bozzano (Bo)

PROGETTISTA OPERE DI URBANIZZAZIONE
DIREZIONE LAVORI GENERALE
Ing. Stefano Marzadori
 Via Gyula, 43
 40054 Budrio (Bo)

PROPRIETA'
BANCA DI BOLOGNA REAL ESTATE S.P.A.
 P.zza Minghetti, 4/D
 40124 Bologna
 (GIA DE' TOSCHI S.P.A.)

COLLABORAZIONE

SPAZIO RISERVATO ALL'UFFICIO TECNICO

OGGETTO:

SEZIONI - PROFILI

SCALA

1:200

TAVOLA N°

3.2

N° ARCHIVIO:


LEGENDA:

PROFILO DEL TERRENO ATTUALE - STATO DI FATTO


PROFILO DEL TERRENO - PROGETTO

LIMITE DI COMPARTO

SEZIONE LONGITUDINALE AA - EDIFICIO 3

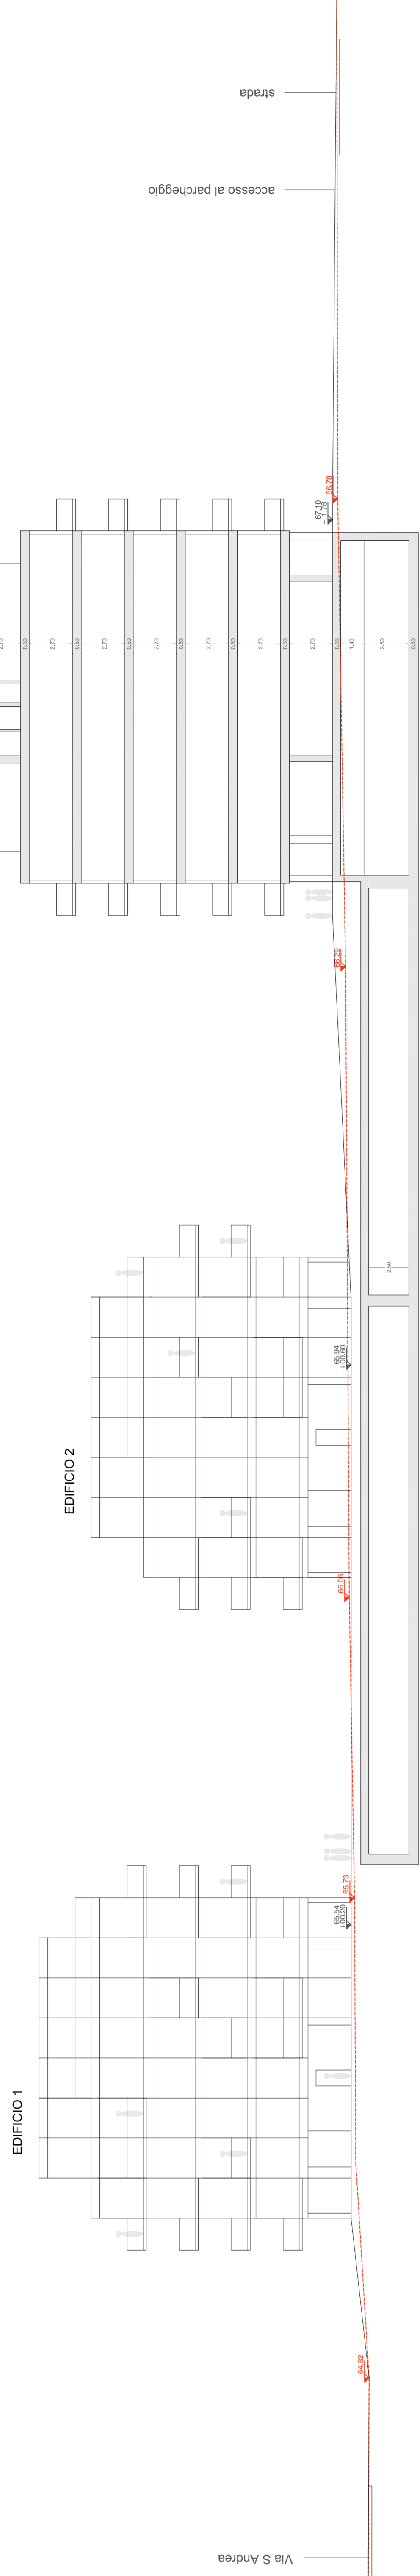

SEZIONE LONGITUDINALE BB - EDIFICIO 2

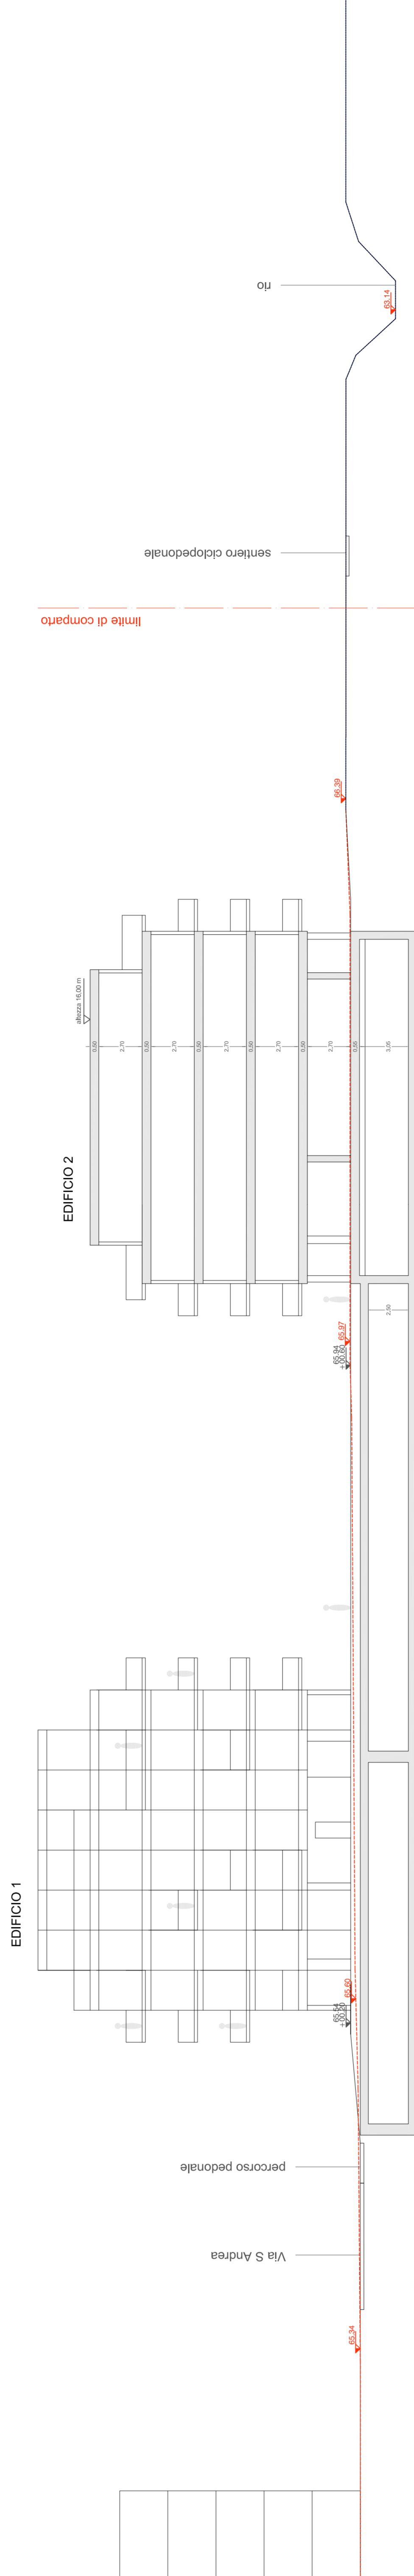

SEZIONE LONGITUDINALE CC - EDIFICIO 1

