

COMUNE DI OZZANO DELL'EMILIA

Progetto relativo al Piano Urbanistico Attuativo (PUA) con valenza di Permesso di Costruire relativo all'Ambito ANS C 2.1 "EX ELLEBIGI" via dell'Ambiente - Comune di Ozzano dell'Emilia

PROGETTISTA ARCHITETTONICO

Arch. Roberto Gresleri
Via S. Stefano, 28
40125 Bologna

PROGETTISTA OPERE DI URBANIZZAZIONE
DIREZIONE LAVORI GENERALE

Ing. Stefano Marzadori
Via Gyula, 43
40054 Budrio (Bo)

PROPRIETA'

De' Toschi S.p.a.
P.zza Minghetti, 4/D
40124 Bologna

COLLABORAZIONE

PROGETTISTA IMPIANTI
ELETTRICI E MECCANICI

Per. Ind. Matteo Mioli
GP Service S.r.l.
Via I Maggio, 75/B
40064 Ozzano Dell'Emilia (Bo)

SPAZIO RISERVATO ALL'UFFICIO TECNICO

OGGETTO:

Progetto impianti di illuminazione pubblica
Schema elettrico Q. illuminazione pubblica

SCALA


--

TAVOLA N°

5.1

REV.	DATA	DESCRIZIONE
1°	21/09/2018	
2°	25/02/2019	
3°		
4°		
5°		
6°		

N° ARCHIVIO:

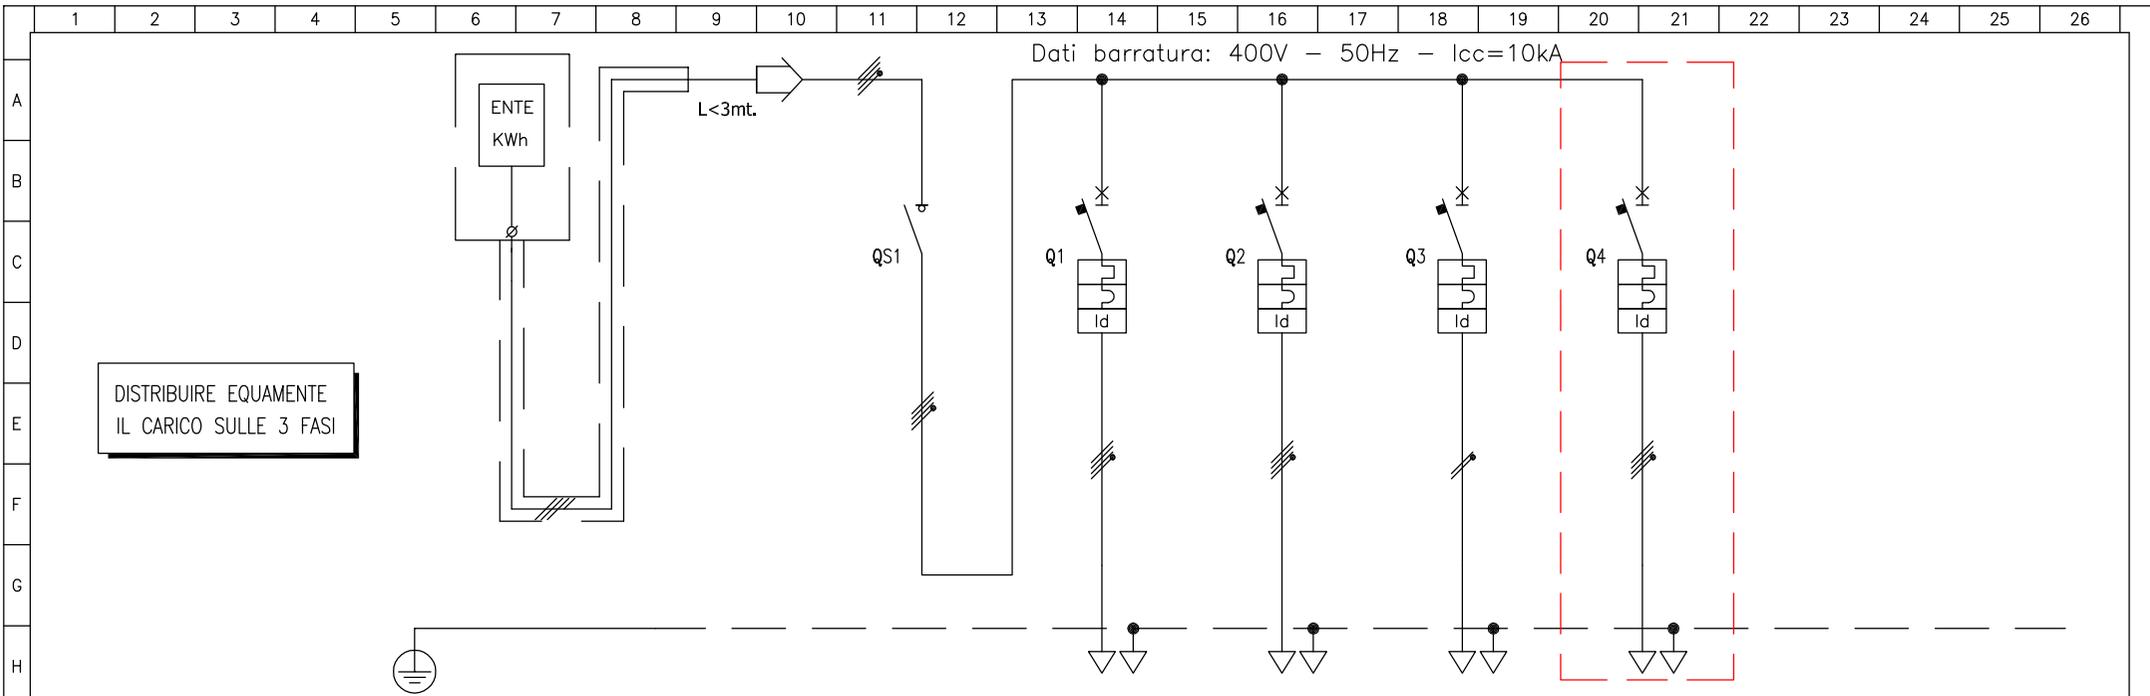

Sigla utenza		CONTATORE	GENERALE	1	2	(PREDISPOSIZIONE)		
Descrizione		ILLUMINAZIONE PUBBLICA	QUADRO	VIA DELL'AMBIENTE LATO DX	VIA DELL'AMBIENTE LATO SX	KIT CONTROLLO BASIC 2G	POSTAZIONI RICARICA AUTO	
POTENZA INSTALLATA [kW]								
COEFF. DI CONTEMPORANEITA' [%]								
POTENZA DI IMPIEGO [kW]								
CORRENTE (Ib) [A]								
CosFi								
PROTEZIONE	Poli		Quadrifolare	Quadrifolare	Quadrifolare	Bipolare	Quadrifolare	
	I nominale [A]		63	16	16	10	40	
	In max/min/reg [A]			---/---/16	---/---/16	---/---/10	---/---/40	
	Curva			C	C	C	C	
	P di I. Icu/Ics [kA]			10	10	6	10	
	I differenziale [A]			0,03 - Cl. A	0,03 - Cl. A	0,03 - Cl. A	0,03 - Cl. B	
CONTATTORE	Intervento [s]			Istantaneo	Istantaneo	Istantaneo	Istantaneo	
	Tipo contattore							
LINEA	Portata [A]							
	Poli							
	Sezione [mmq]		4(1x16)	4(1x16)	4(1x16)		4(1x16)	
	Lunghezza [m]			500	275			
LINEA	Tipo		ARG16R16	ARG16R16	ARG16R16		ARG16R16	
	Portata (Iz) [A]							



Via 1° Maggio, 75/B - 40064 - Ozzano Dell'Emilia (BO)
 tel 051 451535 fax 0513762678
 email info@gpservicesrl.com web www.gpservicesrl.com

Dati De' Toschi S.p.a.
Ciente: Piazza Minghetti, 4/D - BOLOGNA (BO)
Oggetto elaborato Schema elettrico Quadro illuminazione pubblica

Logo Cliente:

Progettista:
 Per. Ind. Matteo Mioli
 Dis. da:
 Per. Ind. Samuele Lucchini

Archivio:
 -
 File: -

Data: 21/09/2018
Ultimo agg.: 25/02/2019
Scala: -

Tav. N°
5.1

Pagina
 02
 di
 02