COMUNE DI OZZANO DELL'EMILIA

PIANO OPERATIVO COMUNALE STRALCIO "ASP_AN2.1 YellowStone" CON VALORE ED EFFETTI DI PUA (ai sensi dell'art. 30 comma 4 L.R. 20/2000)

Collaborative Logistics System
YellowSTONE

UBICAZIONE: ASP_AN2.1
AMBITO PRODUTTIVO SOVRACOMUNALE DI PONTE RIZZOLI

PROPRIETA': PRODIDOMI S.r.l.

DATA	SCALA 1: 200

TAVOLA 7
SEGNALETICA

PROGETTAZIONE GENERALE
Arch. LUCA TESTONI
ORDINE DEGLI ARCHITETTI PIANIFICATORI PAESAGGISTI E CONSERVATORI DELLA PROVINCIA DI BOLOGNA
Sezione A n. 1110
STUDIO TESTONI
Geom. Vittorio Testoni _ Arch. Luca Testoni

PROGETTAZIONE RETI TECNOLOGICHE
Per. Ind. MATTEO MICILI
GP SERVICE

PROGETTAZIONE RETI FOGNARIE
Dott. Ing. CARLO BARTS
STUDIO TESTONI
Geom. Vittorio Testoni _ Arch. Luca Testoni
Via Cavalcavia n. 2 - 40139 Bologna (BO)
Tel. 051 0175 911 - Fax 051 0175 912
www.studiotestoni.it - info@studiotestoni.it

Il presente elaborato è stato redatto dagli scriventi in qualità di libero professionista secondo quanto previsto dagli art.2229 e segg. R.D. 262 del 16/03/1942 e successive modifiche ed integrazioni e secondo le prescrizioni e norme deontologiche vigenti, salvo diverse indicazioni, consegnate in forma scritta.

Planimetria Generale
scala 1:200

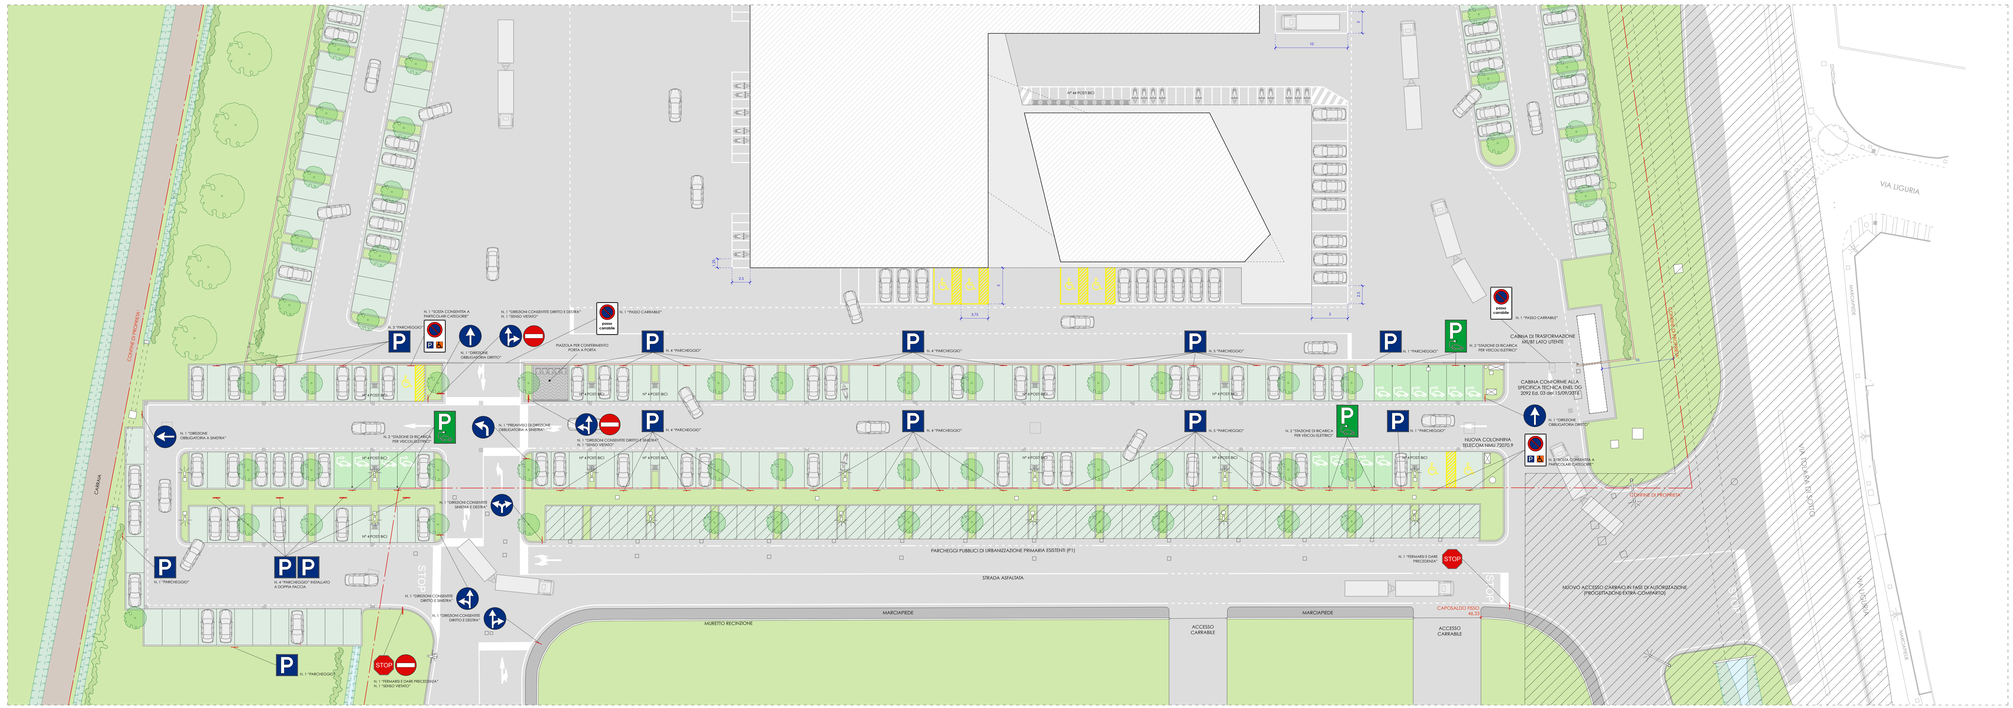

Legenda segnaletica verticale

SEGNALI DI PRECEDENZA

- STOP — "FERMARSI E DARE PRECEDENZA" FIG. 37 ART. 107 — Obbligatoria in pellicola classe 6.

SEGNALI DI OBBLIGO

- "DIREZIONE OBBLIGATORIA DRITTO" FIG. 80/a ART. 122
- "DIREZIONE OBBLIGATORIA A SINISTRA" FIG. 80/b ART. 122
- "PREAVVISO DI DIREZIONE OBBLIGATORIA A SINISTRA" FIG. 86/e ART. 122
- "DIREZIONI CONSENTITE DESTRA E SINISTRA" FIG. 81/c ART. 122
- "DIREZIONI CONSENTITE DRITTO E DESTRA" FIG. 81/b ART. 122
- "DIREZIONI CONSENTITE DRITTO E SINISTRA" FIG. 81/a ART. 122

SEGNALI DI DIVIETO

- "SENSO VIETATO" FIG. 47 ART. 116
- "PARCHEGGIO" FIG. 74 ART. 120
- "PASSO CARRABILE" FIG. 78 ART. 120 — Dimensione a discrezione dell'Ente proprietario della strada; - Numero e anno del rilascio dell'Autorizzazione.
- "SOSTA CONSENTITA A PARTICOLARI CATEGORIE" FIG. 79/a ART. 120

SEGNALI SPECIALI

- "STAZIONE DI RICARICA PER VEICOLI ELETTRICI" FIG. 81/c ART. 122

Tutti i segnali verticali dovranno essere forniti e posati secondo le normative del "Nuovo Codice Della Strada", essi dovranno essere realizzati con lamiera di alluminio e pellicola retroriflettente di classe 2, pali di sostegno tubolari diam. 60 mm in lamiera di ferro, staffe e bullonerie necessarie.