COMUNE DI OZZANO DELL'EMILIA

PIANO OPERATIVO COMUNALE STRALCIO "ASP_AN2.1 YellowStone" CON VALORE ED EFFETTI DI PUA (ai sensi dell'art. 30 comma 4 L.R. 20/2000)

Carrozzeria Logistica Stazioni

Yellow STONE

UBICAZIONE: **ASP_AN2.1**
AMBITO PRODUTTIVO SOVRACOMUNALE DI PONTE RIZZOLI

PROPRIETA': **PRODIDOMI S.r.l.**

DATA	SCALA 1: 10 - 20 - 50 - 200

TAVOLA B
PARTICOLARI
OPERE STRADALI

PROGETTAZIONE GENERALE
ARCH. LUCA NATALI
STUDIO TESTONI
Geom. Vittorio Testoni - Arch. Luca Natali
Via Matteotti, 12 - 40057 Cadriano di Granarolo E.ria (BO)
Tel. 051 765439 - Fax 051 765440
info@studiotestoni.it - www.studiotestoni.it

PROGETTAZIONE RETI TECNOLOGICHE
Per. Ind. MARTEO NEGRI

PROGETTAZIONE RETI FOGNARIE
Dott. Ing. CARLO BARATI

GP PROGETTI
GEOMETRI PERITI INDUSTRIALI

Il presente documento non può essere copiato o riprodotto, oggetto e parte, senza l'autorizzazione del redattore. Il presente documento non può essere utilizzato da terzi per qualsiasi scopo o destinazione senza l'autorizzazione del redattore. Il presente documento non può essere utilizzato da terzi per qualsiasi scopo o destinazione senza l'autorizzazione del redattore.

Planimetria Generale
scala 1:200

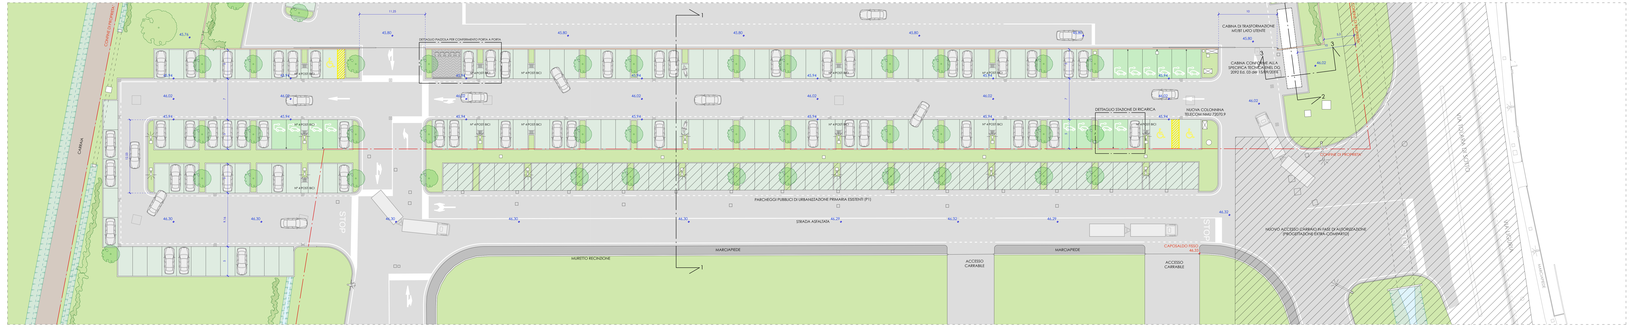

Dettaglio piazzola per conferimento porta a porta - vista in planta
scala 1:50

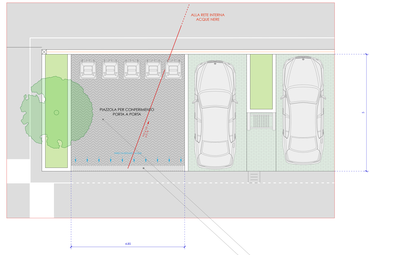

Particolare pavimentazione stradale
scala 1:10

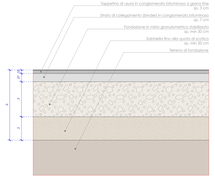

Particolare pavimentazione parcheggi
scala 1:10

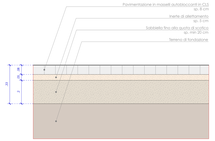

Particolare cordolo prefabbricato in CLS
scala 1:10

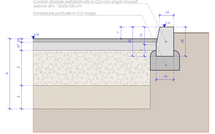

Sezione 1-1
scala 1:50

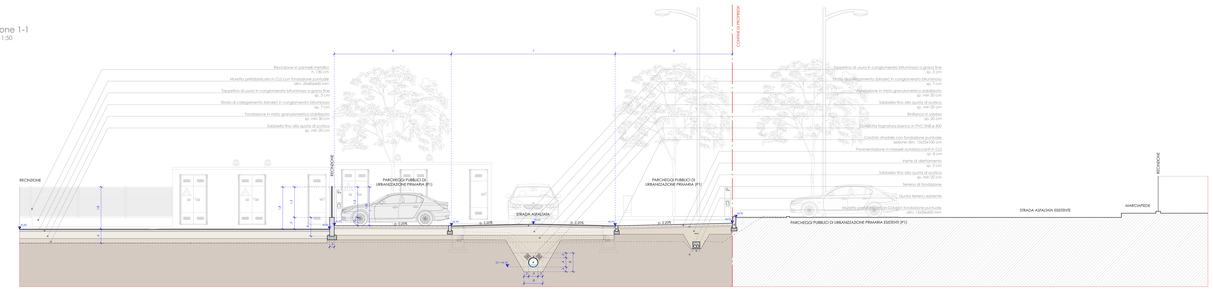

Dettaglio stazione di ricarica
scala 1:20

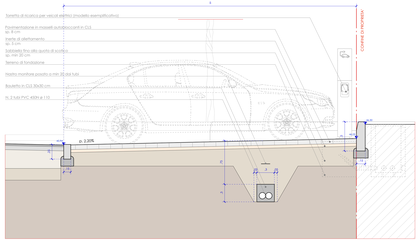

Particolare pavimentazione in cemento "pettinato" piazzola per conferimento porta a porta
scala 1:10

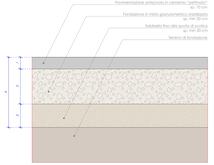

Dettaglio pavimentazione antiscivolo in cemento "pettinato" piazzola per conferimento porta a porta

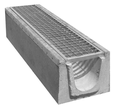

Dettaglio cunetta di raccolta acque prefabbricata in ck con griglia in ghisa

Sezione 2-2
scala 1:50

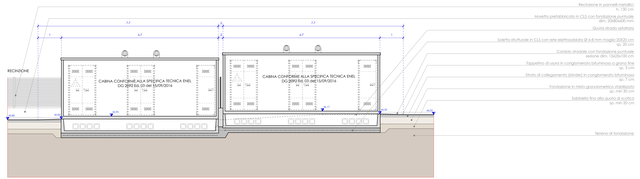

Sezione 3-3
scala 1:50

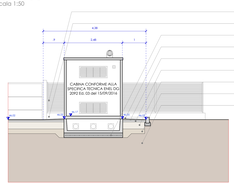

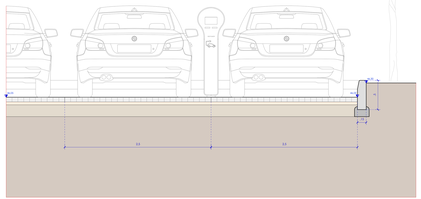

Dettaglio piazzola per conferimento porta a porta - vista frontale su strada
scala 1:50