

COMUNE DI OZZANO DELL'EMILIA

Progetto relativo al Piano Urbanistico Attuativo (PUA) con valenza di Permesso di Costruire relativo all'Ambito ANS C 2.1 "EX ELLEBIGI" via dell'Ambiente - Comune di Ozzano dell'Emilia

PROGETTISTA ARCHITETTONICO
Arch. Roberto Gresleri
Via S. Stefano, 28
40125 Bologna

PROPRIETA
De' Toschi S.p.a.
P.zza Minghetti, 4/D
40124 Bologna

PROGETTISTA OPERE DI URBANIZZAZIONE
DIREZIONE LAVORI GENERALE
Ing. Stefano Marzadori
Via Gyula, 43
40054 Budrio (Bo)

COLLABORAZIONE
SPAZIO RISERVATO ALL'UFFICIO TECNICO


OGGETTO:
Sezioni stradali Via dell'Ambiente

SCALA
1:50


TAVOLA N°
3.2

| 1° | 21-09-2018 | | N° ARCHIVIO: |
|------|------------|-------------|--------------|
| 2° | 04-03-2018 | | |
| 3° | | | |
| 4° | | | |
| 5° | | | |
| 6° | | | |
| REV. | DATA | DESCRIZIONE | |


SEZIONE D-D
VIA DELL' AMBIENTE
scala 1:100

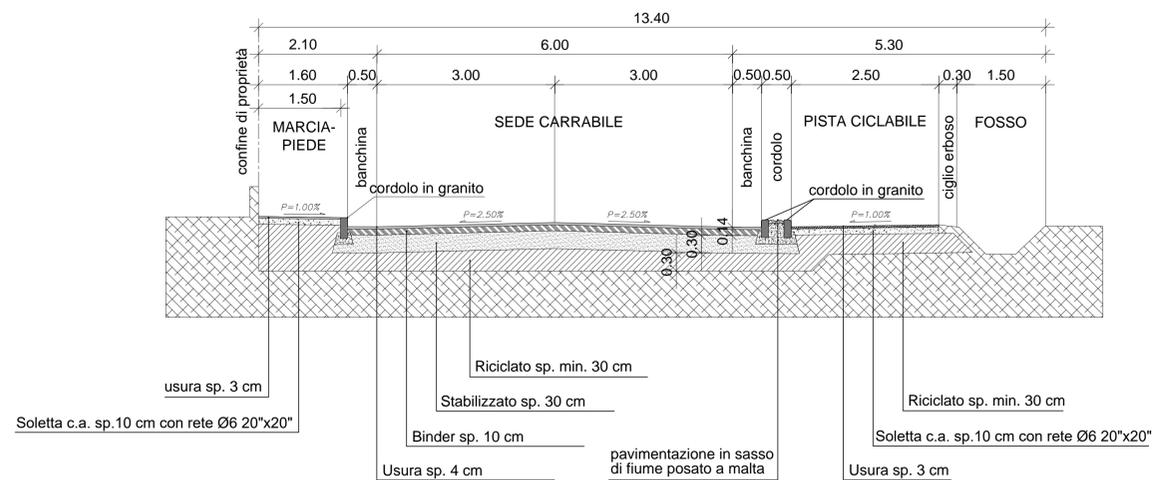


SEZIONE E-E
STRADA PRIVATA
scala 1:100

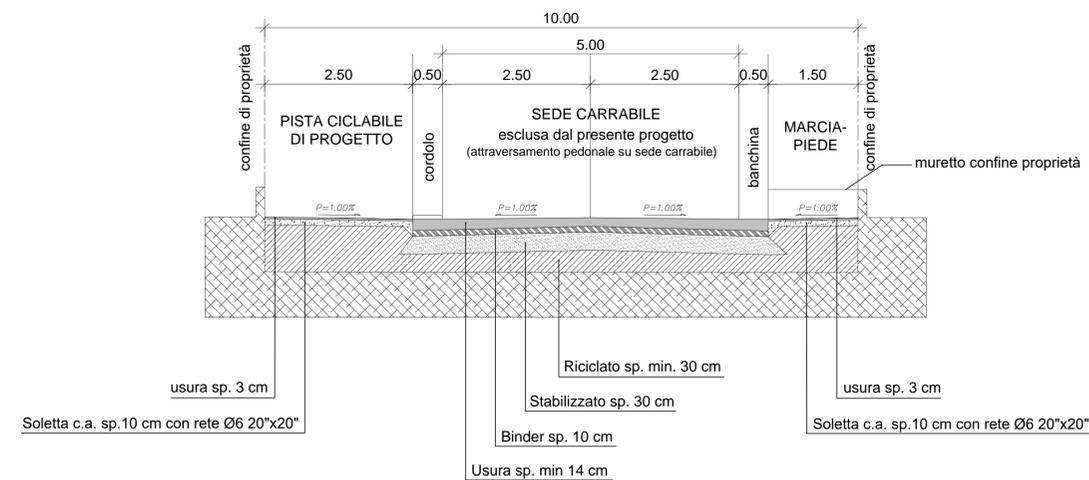

SEZIONE A-A
VIA DELL' AMBIENTE
scala 1:100

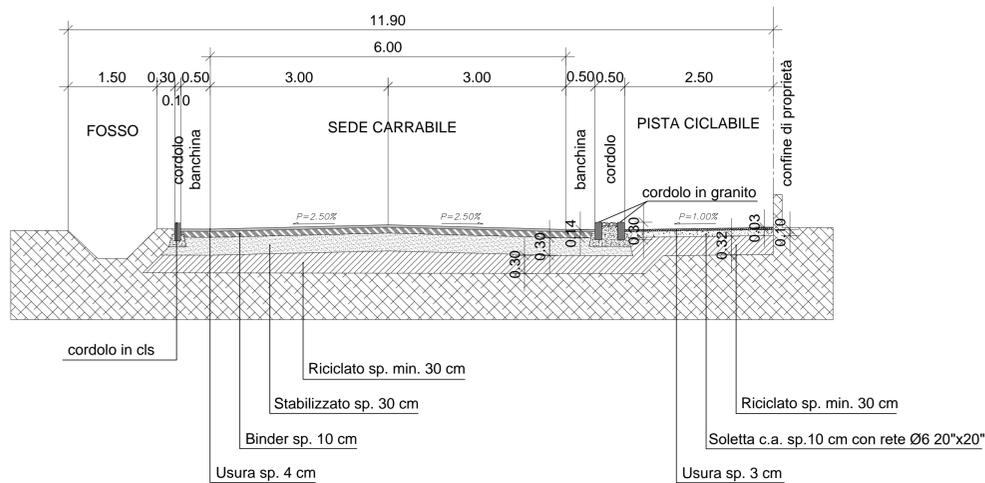

SEZIONE B-B
VIA DELL' AMBIENTE
scala 1:100

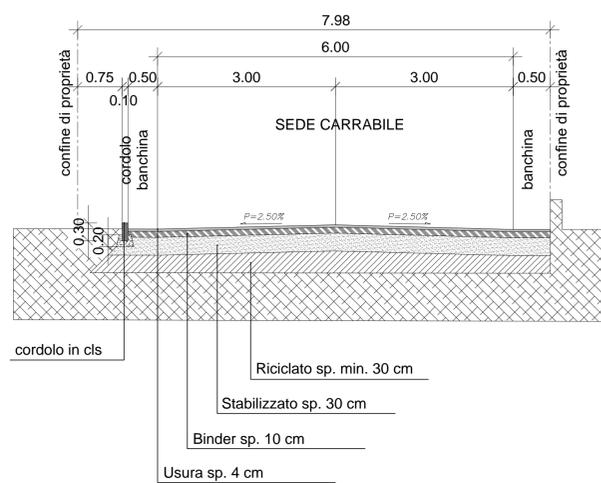

SEZIONE C-C
VIA DELL' AMBIENTE
scala 1:100

