

COMUNE DI OZZANO DELL'EMILIA

Progetto relativo al Piano Urbanistico Attuativo (PUA) con valenza di Permesso di Costruire relativo all'Ambito ANS C 2.1 "EX ELLEBIGI" via dell'Ambiente - Comune di Ozzano dell'Emilia

PROGETTISTA ARCHITETTONICO

Arch. Roberto Gresleri
Via S. Stefano, 28
40125 Bologna

PROPRIETA'

De' Toschi S.p.a.
P.zza Minghetti, 4/D
40124 Bologna

PROGETTISTA OPERE DI URBANIZZAZIONE
DIREZIONE LAVORI GENERALE

Ing. Stefano Marzadori
Via Gyula, 43
40054 Budrio (Bo)

COLLABORAZIONE

SPAZIO RISERVATO ALL'UFFICIO TECNICO

OGGETTO:

Pista ciclabile lato nuova circonvallazione: sezioni

SCALA

1:50


TAVOLA N°

3.3


1°	21-09-2018	
2°	25-02-2019	
3°		
4°		
5°		
6°		
REV.	DATA	DESCRIZIONE

N° ARCHIVIO:

SEZIONE C1
PISTA CICLABILE LATO STRADA PRIVATA
scala 1:50

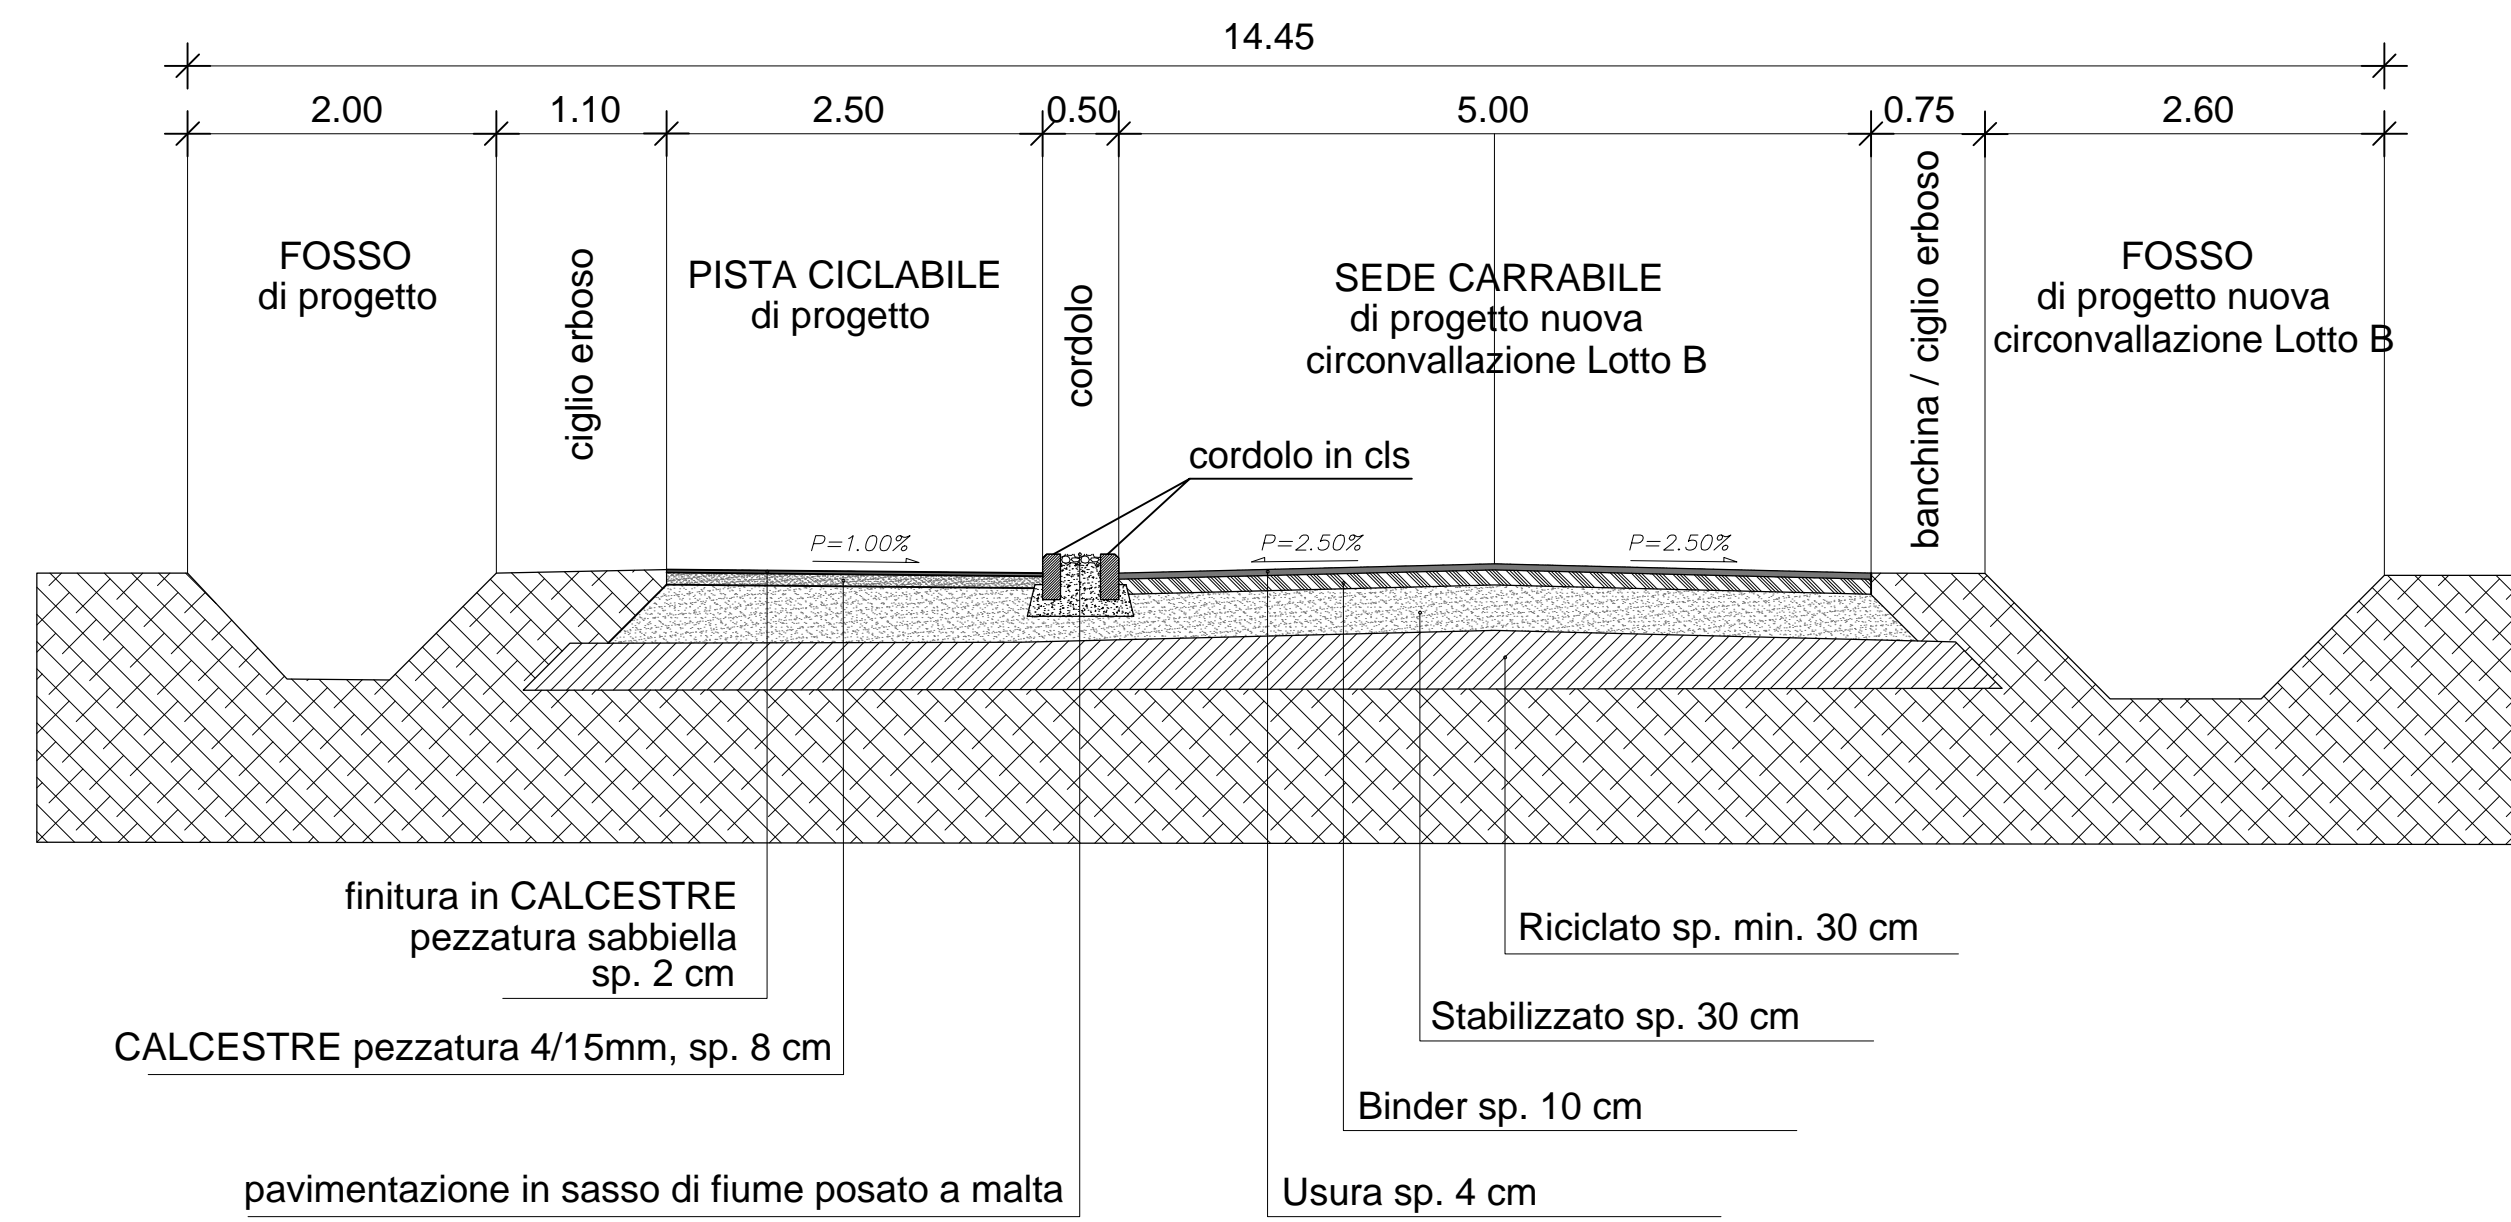

SEZIONE C2
PISTA CICLABILE SU STRADA BIANCA ESISTENTE
scala 1:50

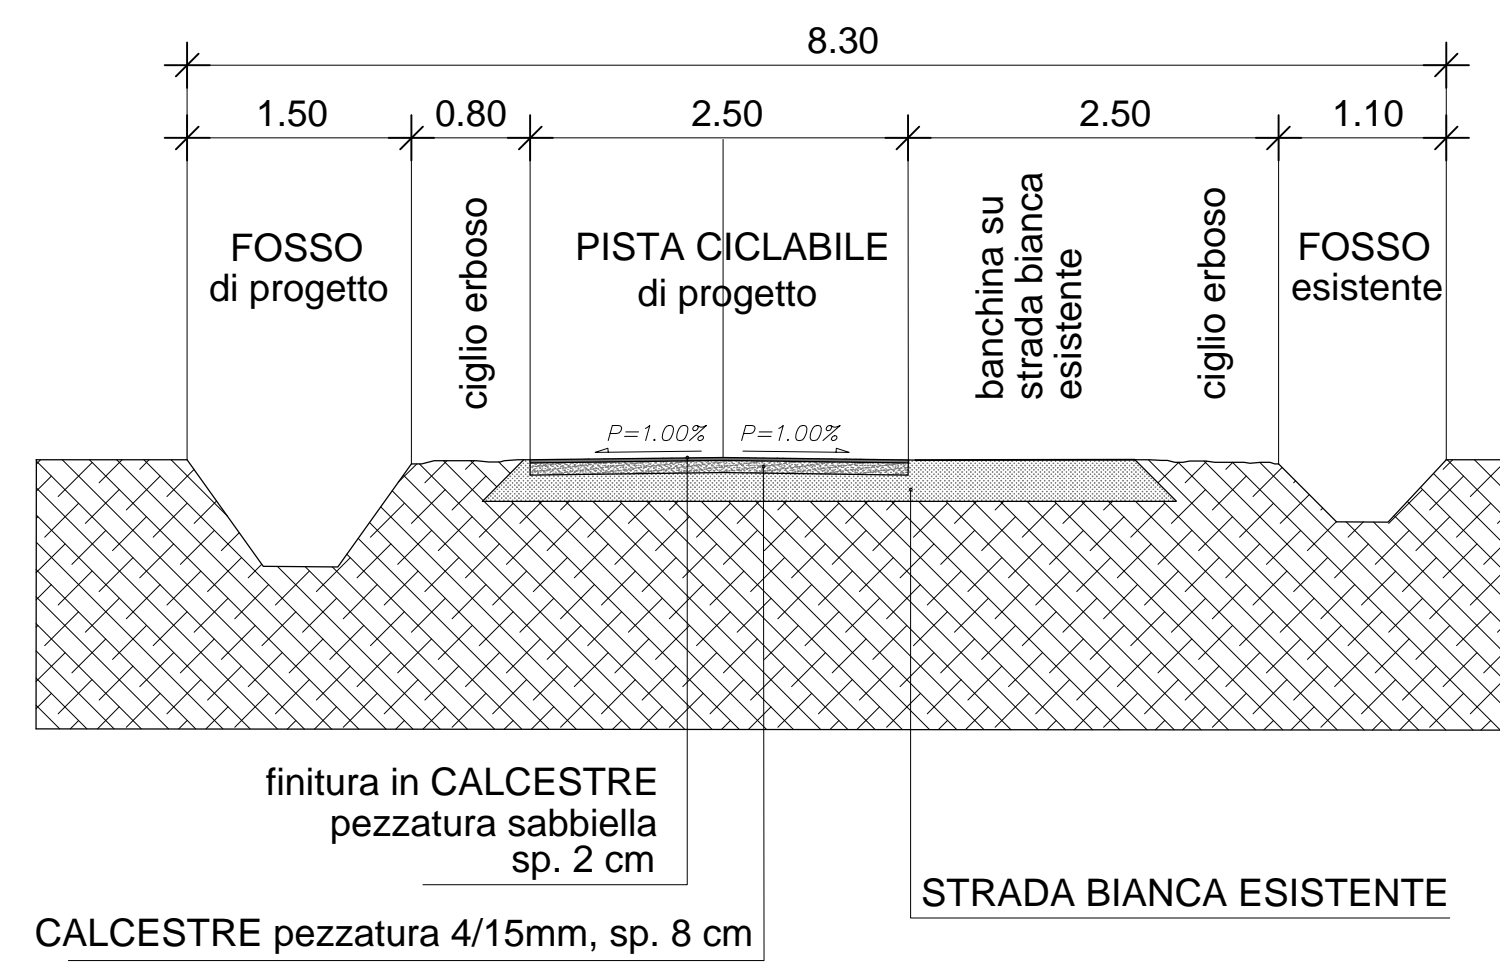

SEZIONE C3
PISTA CICLABILE VERSO VIA OLMATELLO
scala 1:50

