

COMUNE DI OZZANO DELL'EMILIA

Progetto relativo al Piano Urbanistico Attuativo (PUA) con valenza di Permesso di Costruire relativo all'Ambito AR, Via Sant'Andrea in Comune di Ozzano dell'Emilia

PROGETTISTA ARCHITETTONICO  
**Arch. Elisabetta Masi - Arch. Gianluigi Ricciardi associati**  
 Via Circonvallazione Nord 103  
 40053 Bozzano (Bo)

PROPRIETA'  
**BANCA DI BOLOGNA REAL ESTATE S.P.A.**  
 P.zza Minghetti, 4/D  
 40124 Bologna  
 (già DE' TOSCHI S.P.A.)

PROGETTISTA OPERE DI URBANIZZAZIONE  
 DIREZIONE LAVORI GENERALE  
**Ing. Stefano Marzadori**  
 Via Gyula, 43  
 40054 Budrio (Bo)

COLLABORAZIONE

SPAZIO RISERVATO ALL'UFFICIO TECNICO

OGGETTO:  
**PROGETTO rete telefonica**

SCALA  
 1:500

TAVOLA N°  
**7**


1°	14/06/2018	Rete telefonica
2°	17/04/2019	Rete telefonica
3°		
4°		
5°		
6°		
REV.	DATA	DESCRIZIONE

N° ARCHIVIO:


**LEGENDA**

-  Rete esistente
-  Polifora Telecom It. 2ø125 tipo corrugato (HDPE)
-  Polifora Telecom It. 2ø63)
-  Pozzetto esistente
-  Pozzetto 90x70 con chiusini in ghisa 60x60 D400 con apertura a due semicoperchi triangolari e scritta Telecom
-  Armadio per interni

**PARTICOLARE SEZIONE DI POSA**  
 Scala 1:20

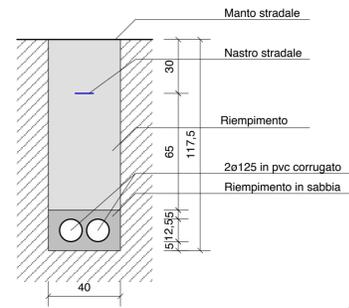

PLANIMETRIA GENERALE

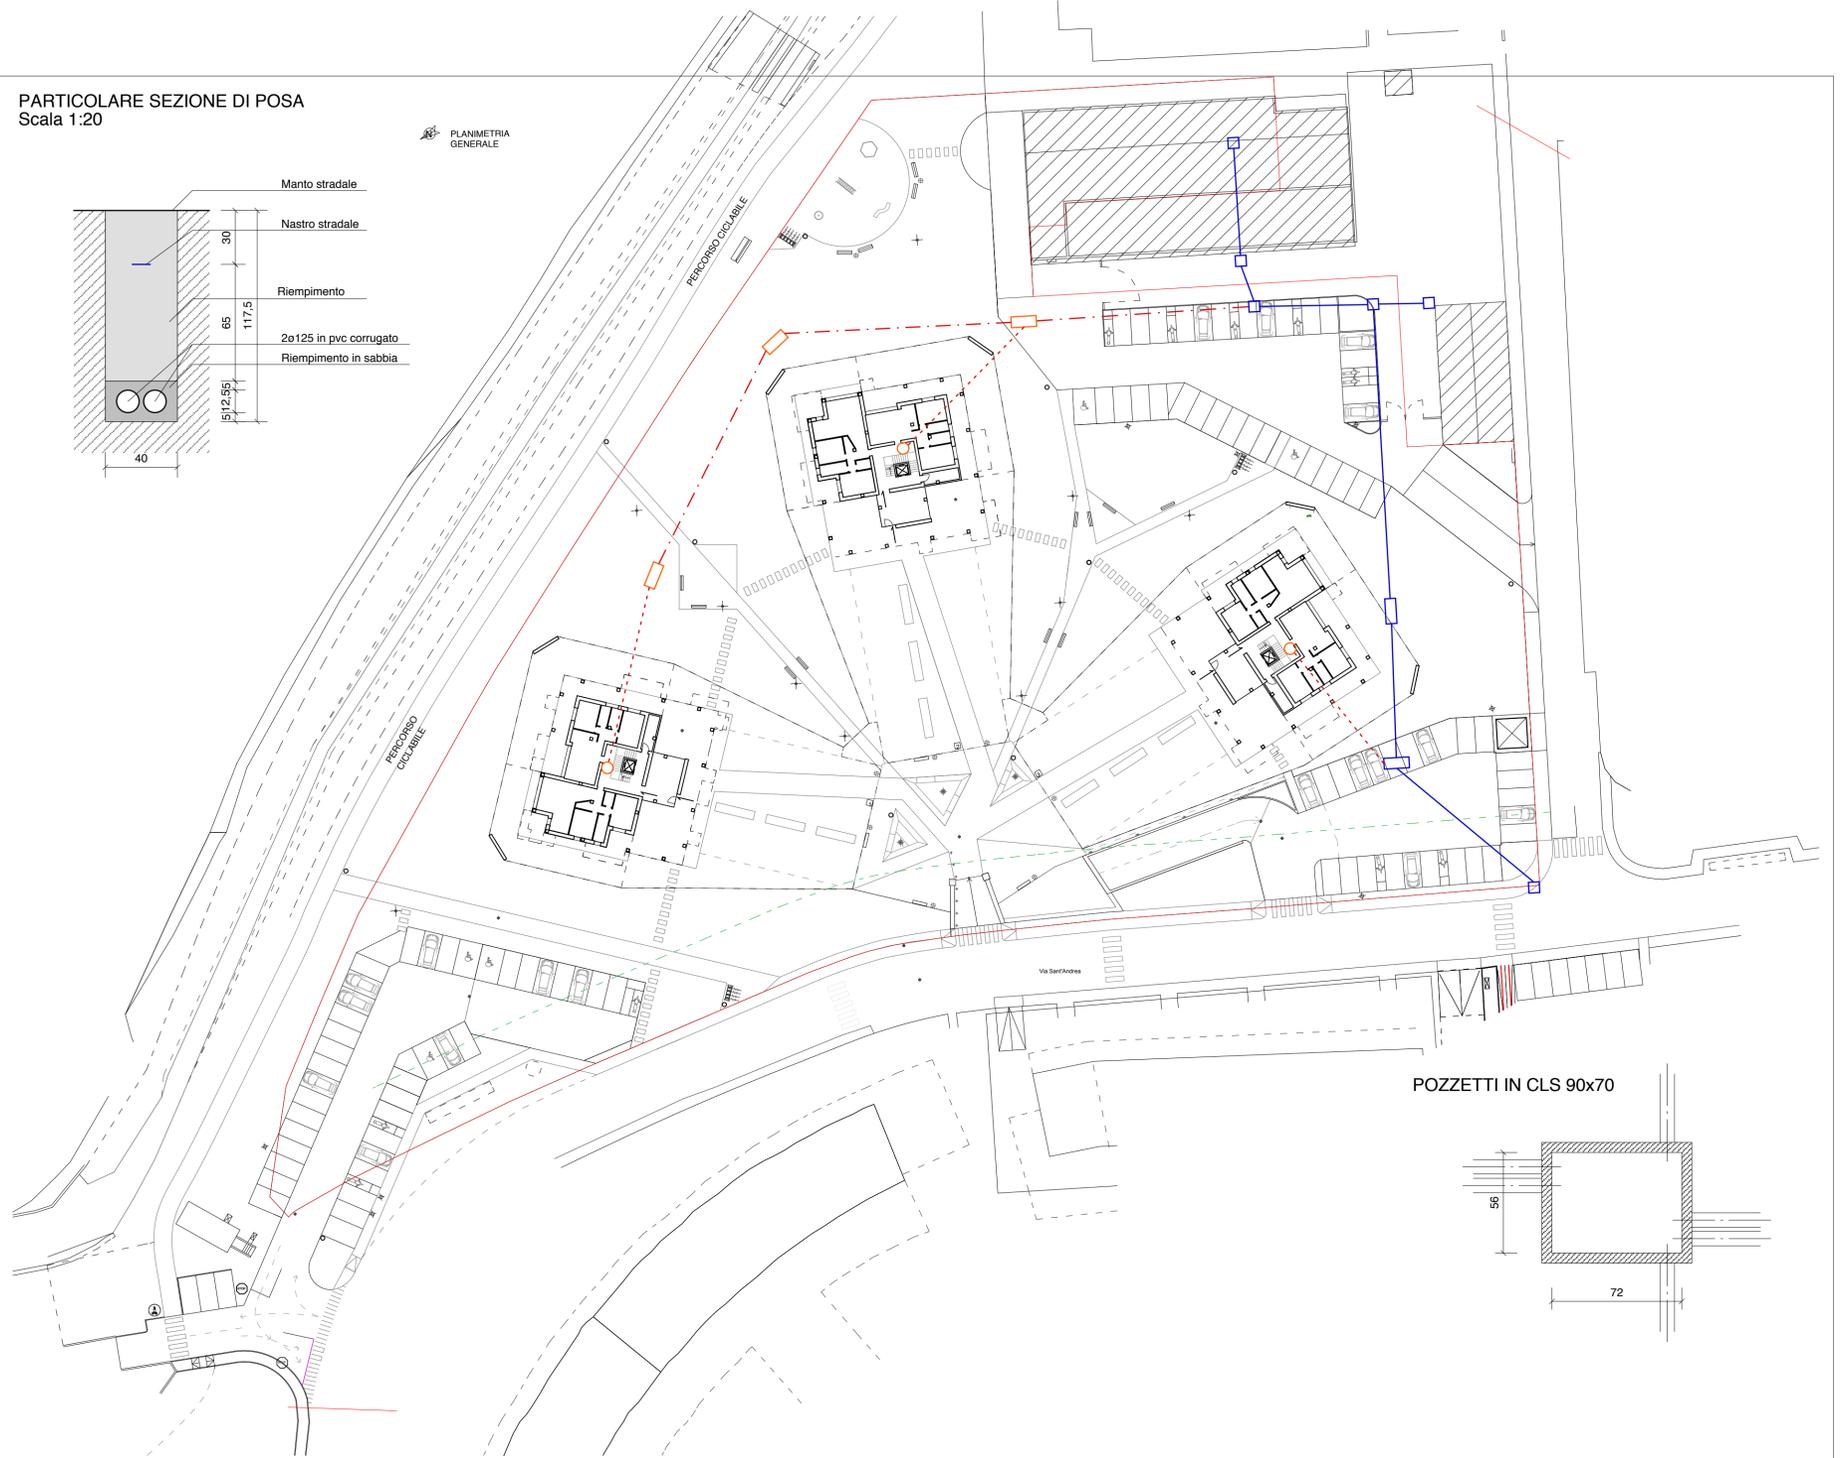

POZZETTI IN CLS 90x70

