COMUNE DI OZZANO DELL'EMILIA

Progetto relativo al Piano Urbanistco Attuativo (PUA) con valenza di Permesso di Costruire relativo all'Ambito AR, Via Sant'Andrea in Comune di Ozzano dell'Emilia

PROGETTISTA ARCHITETTONICO

Arch. Elisabetta Masi -
Arch. Gianluigi Ricciardi associati
Via Circonvallazione Nord 103
40053 Bazzano (Bo)

PROGETTISTA OPERE DI URBANIZZAZIONE
DIREZIONE LAVORI GENERALE

Ing. Stefano Marzadori
Via Gyula, 43
40054 Budrio (Bo)

PROPRIETA'

BANCA DI BOLOGNA REAL ESTATE S.P.A.
P.zza Minghetti, 4/D
40124 Bologna
(già DE' TOSCHI S.P.A.)

COLLABORAZIONE

SPAZIO RISERVATO ALL'UFFICIO TECNICO

OGGETTO:

PROGETTO
reti acqua e gas-metano

SCALA

1:500

TAVOLA N°

8

REV.	DATA	DESCRIZIONE
1°	14/06/2018	Reti acqua e gas
2°	17/04/2019	Reti acqua e gas
3°		
4°		
5°		
6°		

N° ARCHIVIO:

PLANIMETRIA GENERALE

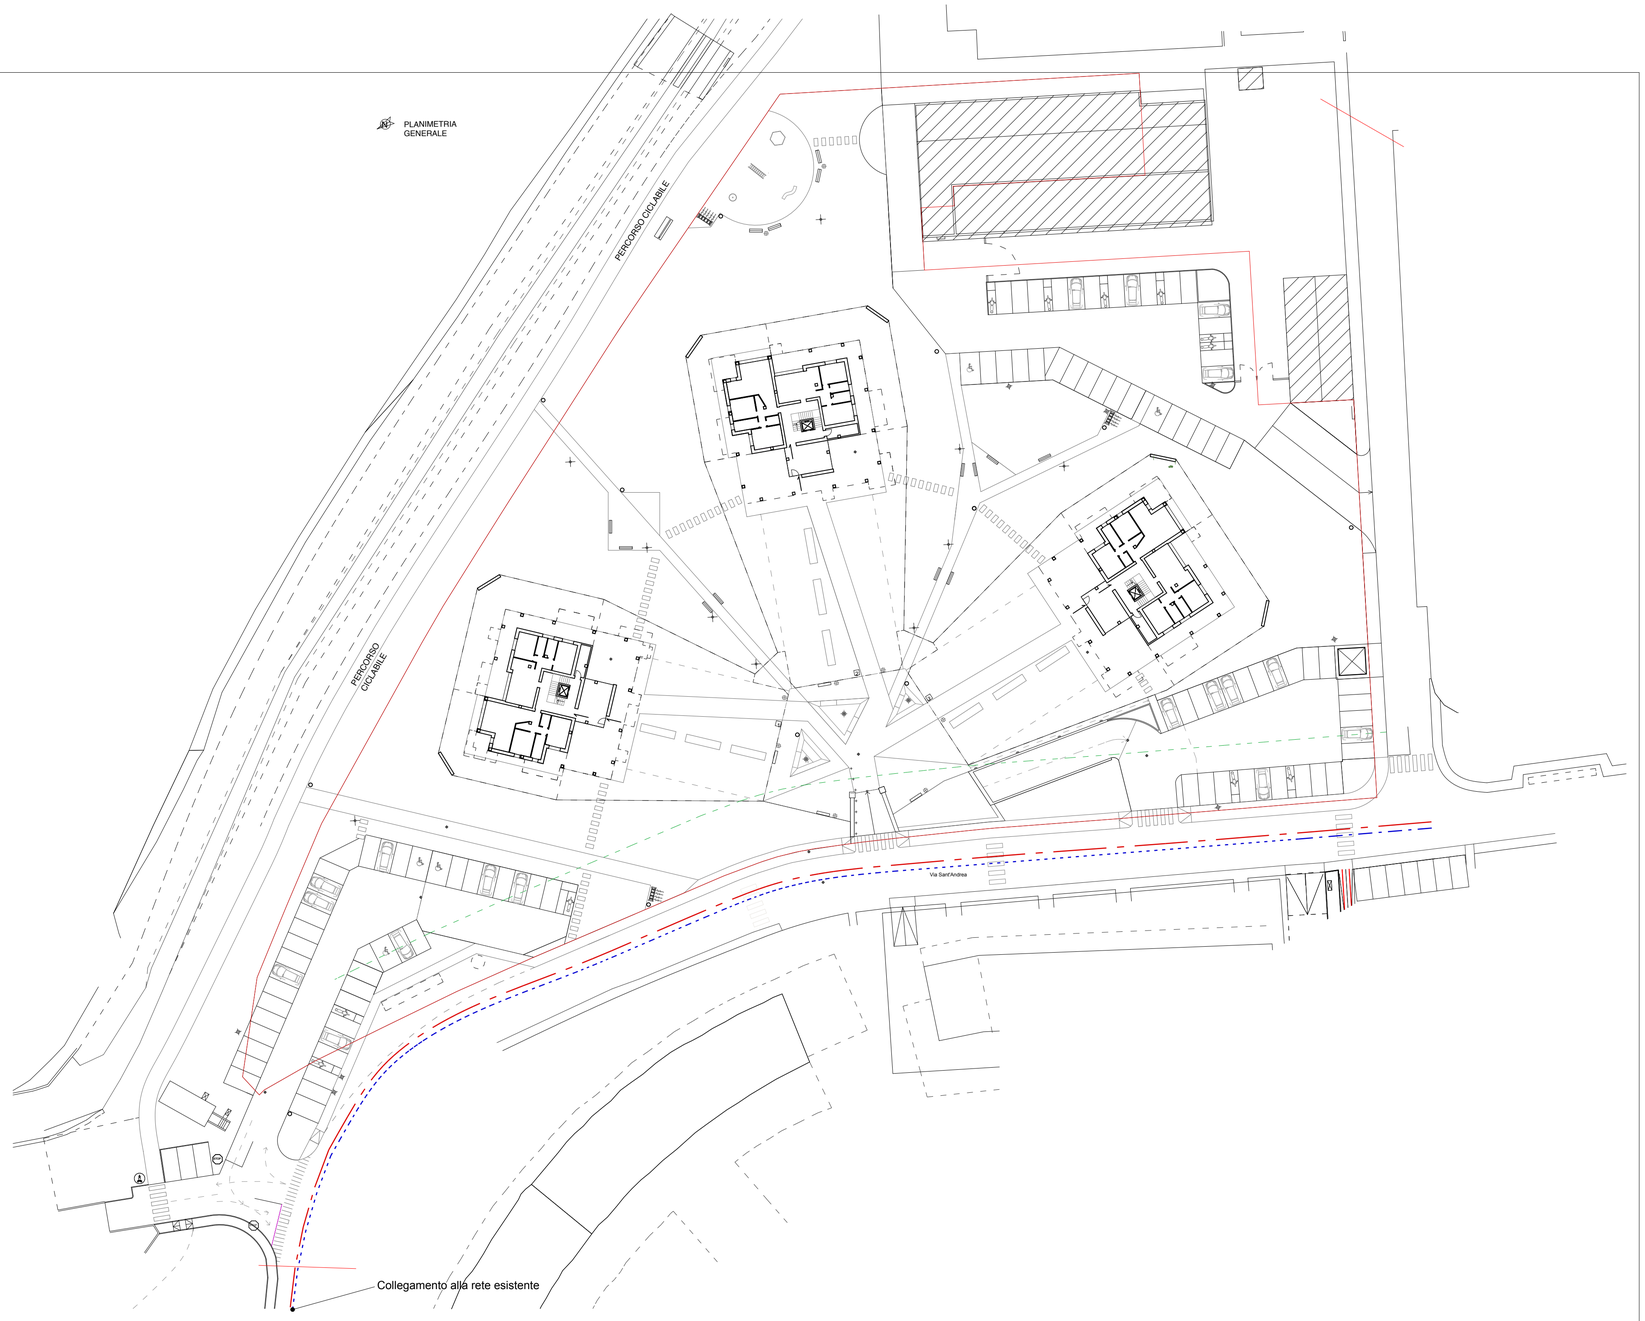

LEGENDA

Rete acqua esistente

Estensione rete acqua da realizzare

Rete gas-metano esistente