COMUNE DI OZZANO DELL'EMILIA

# Progetto relativo al Piano Urbanistico Attuativo (PUA) con valenza di Permesso di Costruire relativo all'Ambito AR, Via Sant'Andrea in Comune di Ozzano dell'Emilia


PROGETTISTA ARCHITETTONICO
**Arch. Elisabetta Masi**
**Arch. Gianluigi Ricciardi associati**
Via Circonvallazione Nord 103
40053 Bazzano (Bo)

PROPRIETA'
**De' Toschi S.p.a.**
Piazza Minghetti, 4/D
40124 Bologna

PROGETTISTA OPERE DI URBANIZZAZIONE
DIREZIONE LAVORI GENERALE
**Ing. Stefano Marzadori**
Via Gyula, 43
40054 Budrio (Bo)

COLLABORAZIONE


SPAZIO RISERVATO ALL'UFFICIO TECNICO

OGGETTO
SEZIONI PARCHEGGI

SCALA
1:25
1:50
1:1000

TAVOLA N°
9

| REV. | DATA | DESCRIZIONE |
|---|---|---|
| 1° | 20/06/2018 | Sezioni |
| 2° | 19/10/2018 | Sezioni |
| 3° | 18/01/2019 | Sezioni |
| 4° | | |
| 5° | | |
| 6° | | |

N° ARCHIVIO
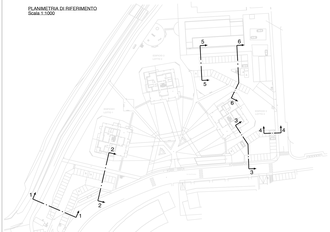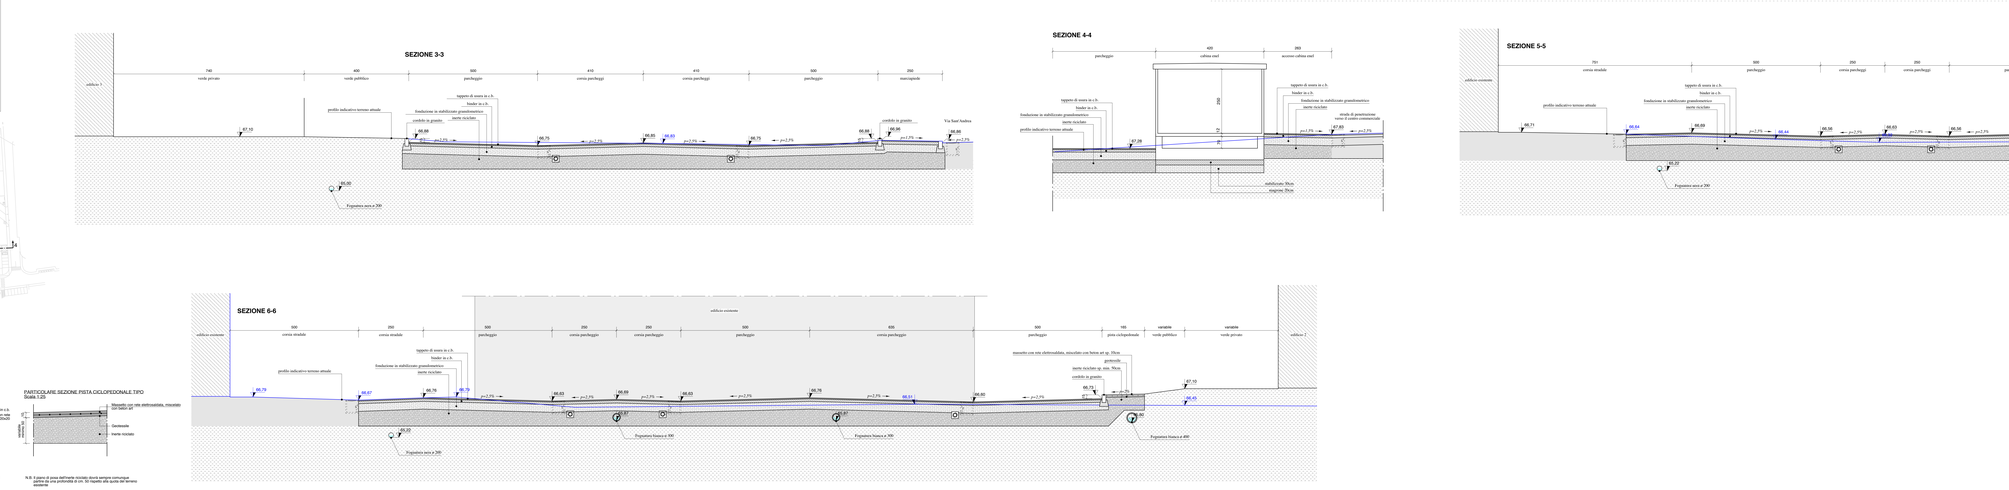
PLANIMETRIA DI RIFERIMENTO
Scala 1:1000