

COMUNE DI OZZANO DELL'EMILIA

PIANO OPERATIVO COMUNALE STRALCIO "ASP_AN2.1 Yellowstone" CON VALORE ED EFFETTI DI PUA (ai sensi dell'art. 30 comma 4 L.R. 20/2000)




UBICAZIONE: ASP_AN2.1
AMBITO PRODUTTIVO SOVRACOMUNALE DI PONTE MIZOLI

PROPRIETA': PRODDIMI S.r.l.

DATA: SCALA 1: 2000

**TAVOLA 11B
PLANIMETRIA DELLO STATO
ATTUALE**

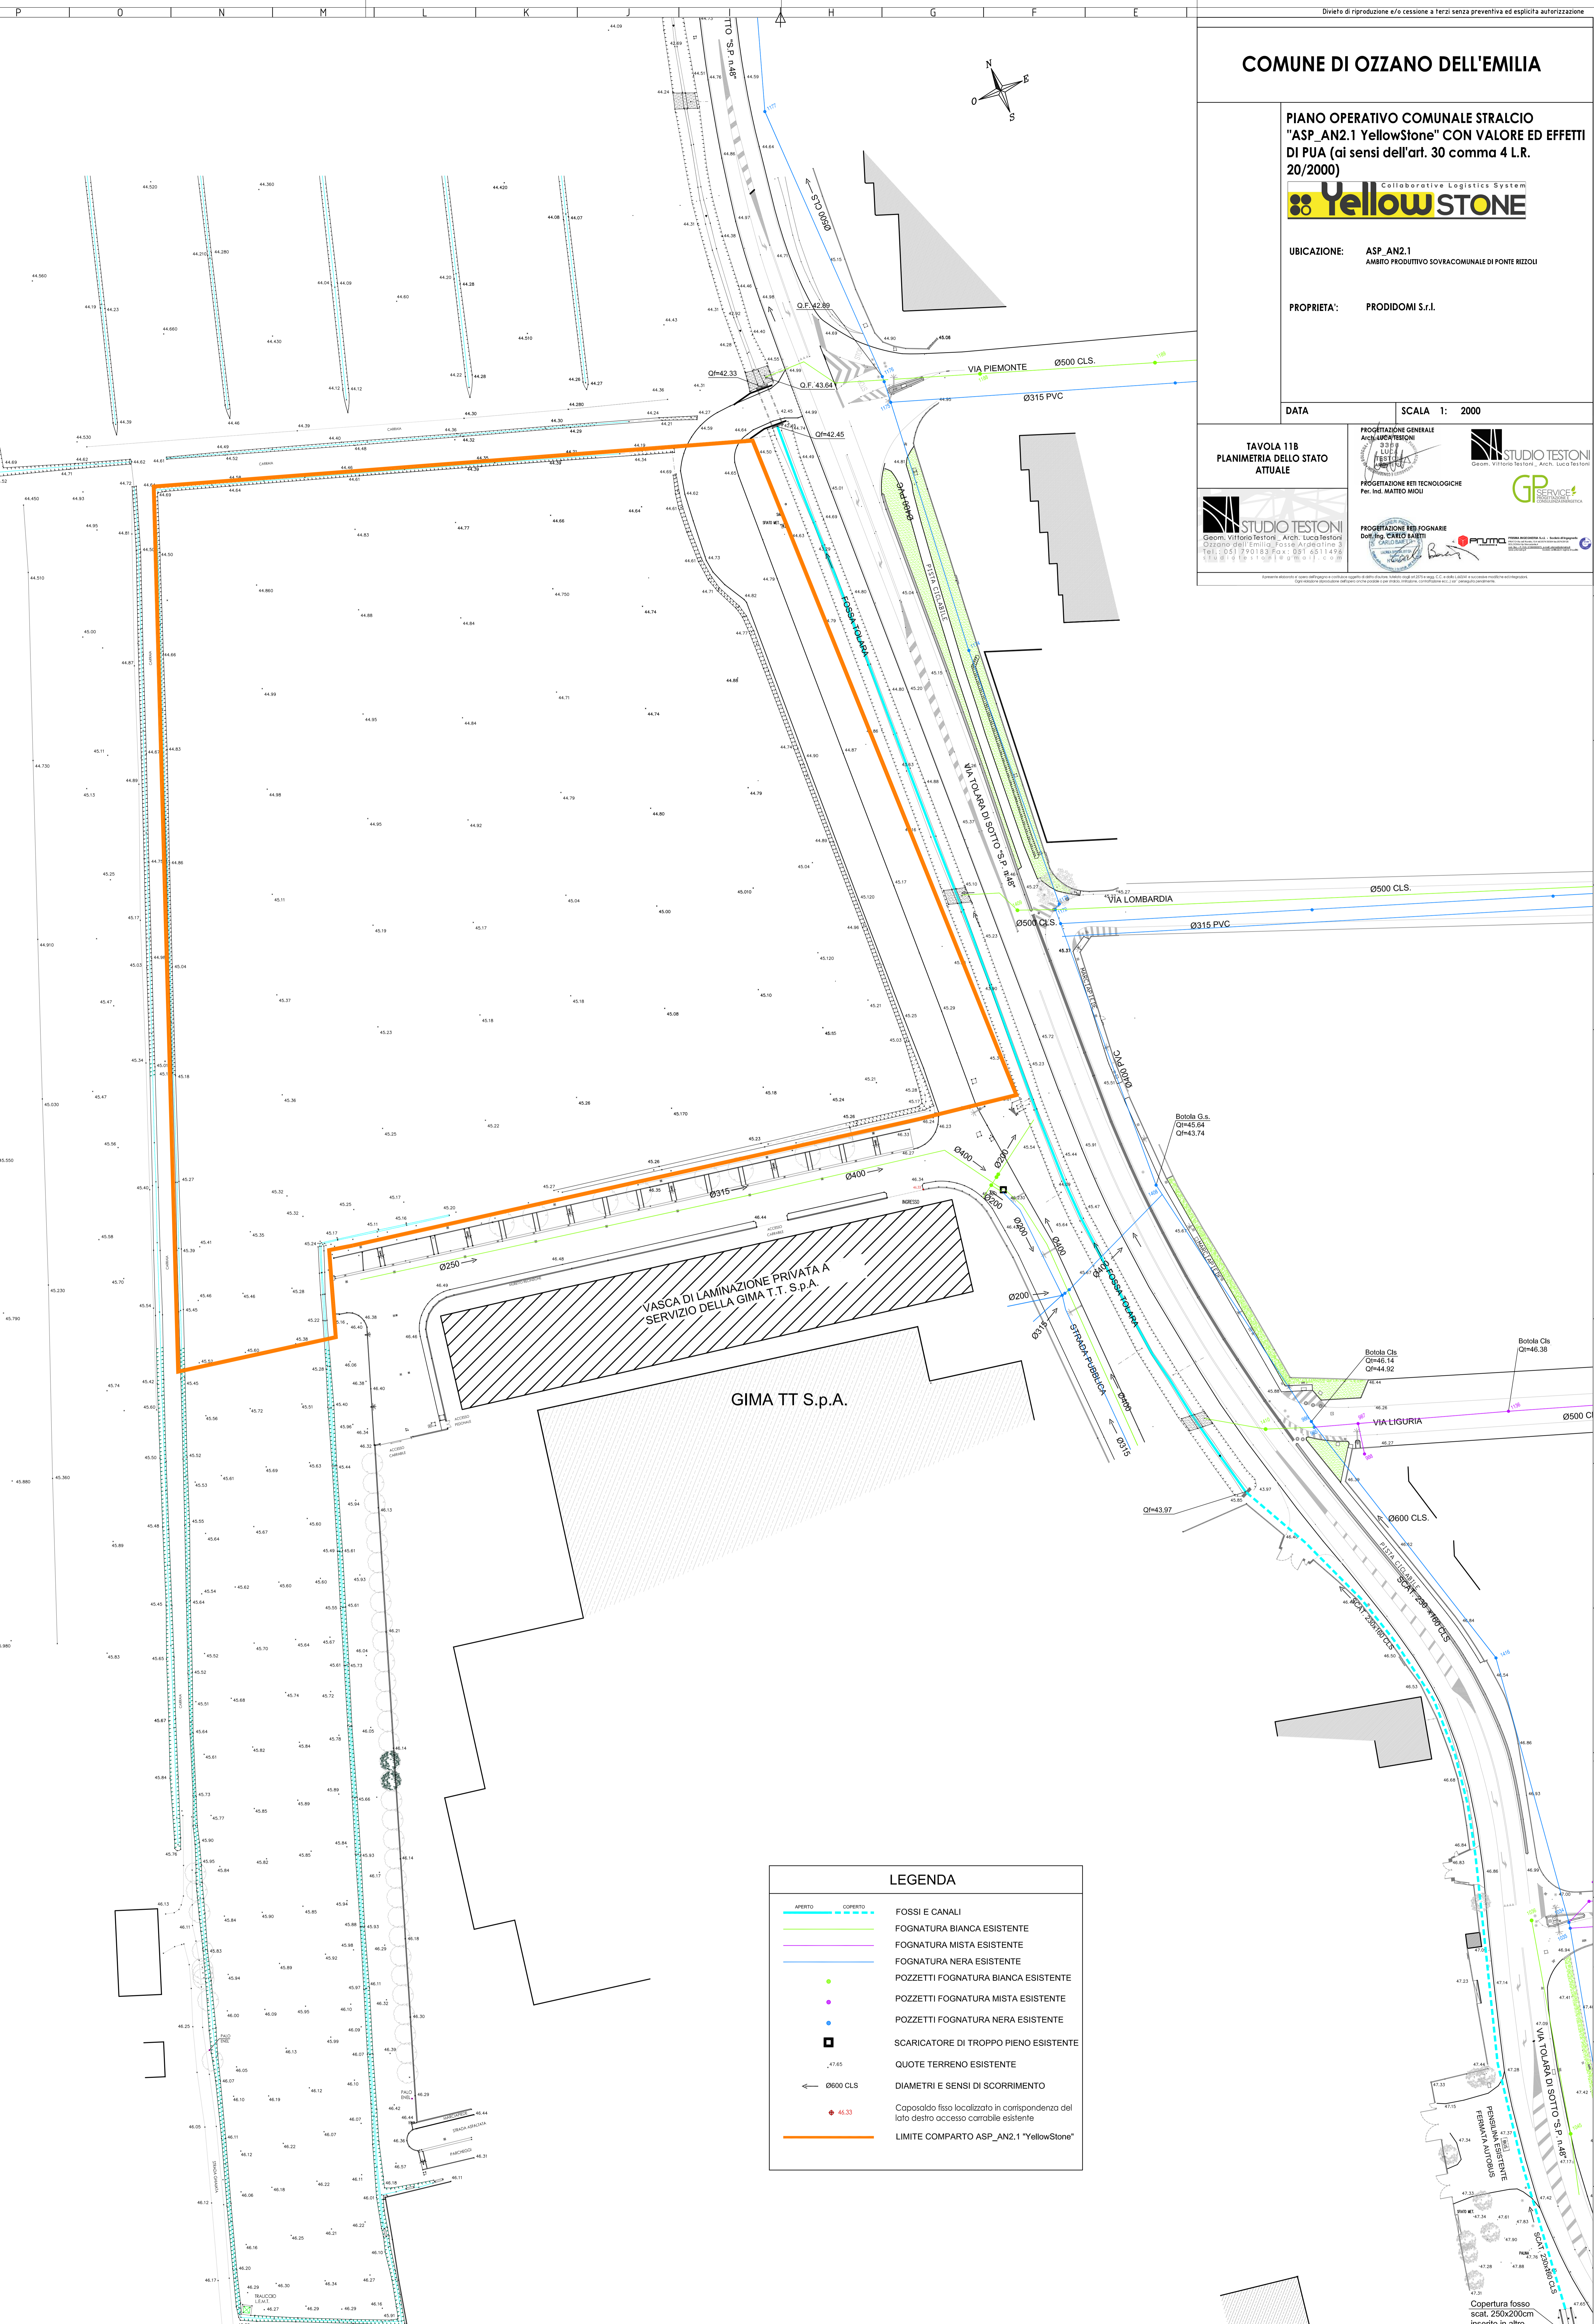

LEGENDA

	FOSSI E CANALI
	FOGNATURA BIANCA ESISTENTE
	FOGNATURA MISTA ESISTENTE
	FOGNATURA NERA ESISTENTE
	POZZETTI FOGNATURA BIANCA ESISTENTE
	POZZETTI FOGNATURA MISTA ESISTENTE
	POZZETTI FOGNATURA NERA ESISTENTE
	SCARICATORE DI TROPPO PIENO ESISTENTE
	QUOTE TERRENO ESISTENTE
	DIAMETRI E SENSI DI SCORRIMENTO
	Caposaldo fisso localizzato in corrispondenza del lato destro accesso carabile esistente
	LIMITO COMPARTO ASP_AN2.1 "YellowStone"

Copertura fosso scat. 250x200cm inserito in altro