

# COMUNE DI OZZANO DELL'EMILIA

## PIANO OPERATIVO COMUNALE STRALCIO "ASP\_AN2.1 Yellowstone" CON VALORE ED EFFETTI DI PUA (ai sensi dell'art. 30 comma 4 L.R. 20/2000)



UBICAZIONE: ASP\_AN2.1  
AMBITO PRODUTTIVO SOVRACOMUNALE DI PONTE RIZZOI

PROPRIETA': PRODIDOMI S.R.L.

DATA Marzo 2021

SCALA 1: 2000

TAVOLA 11C  
PLANIMETRIA GENERALE  
DELLO STATO DI PROGETTO

PROGETTAZIONE GENERALE  
Arch. LUCA TESTONI




PROGETTAZIONE RETI TECNOLOGICHE  
Per. Ing. MATTEO MOU



STUDIO TESTONI  
Geom. Vittorio Testoni, Arch. Luca Testoni  
Ozzano dell'Emilia, Forlì, Ardeatine 3  
Tel. 051 790193 Fax: 051 6511498  
www.studio-testoni.it

PROGETTAZIONE RETI FOGNARIE  
Ing. CARLO BAIETTI  
Dot. Ing. CARLO BAIETTI  
N° 4751/A  
Stampa: 051 790193

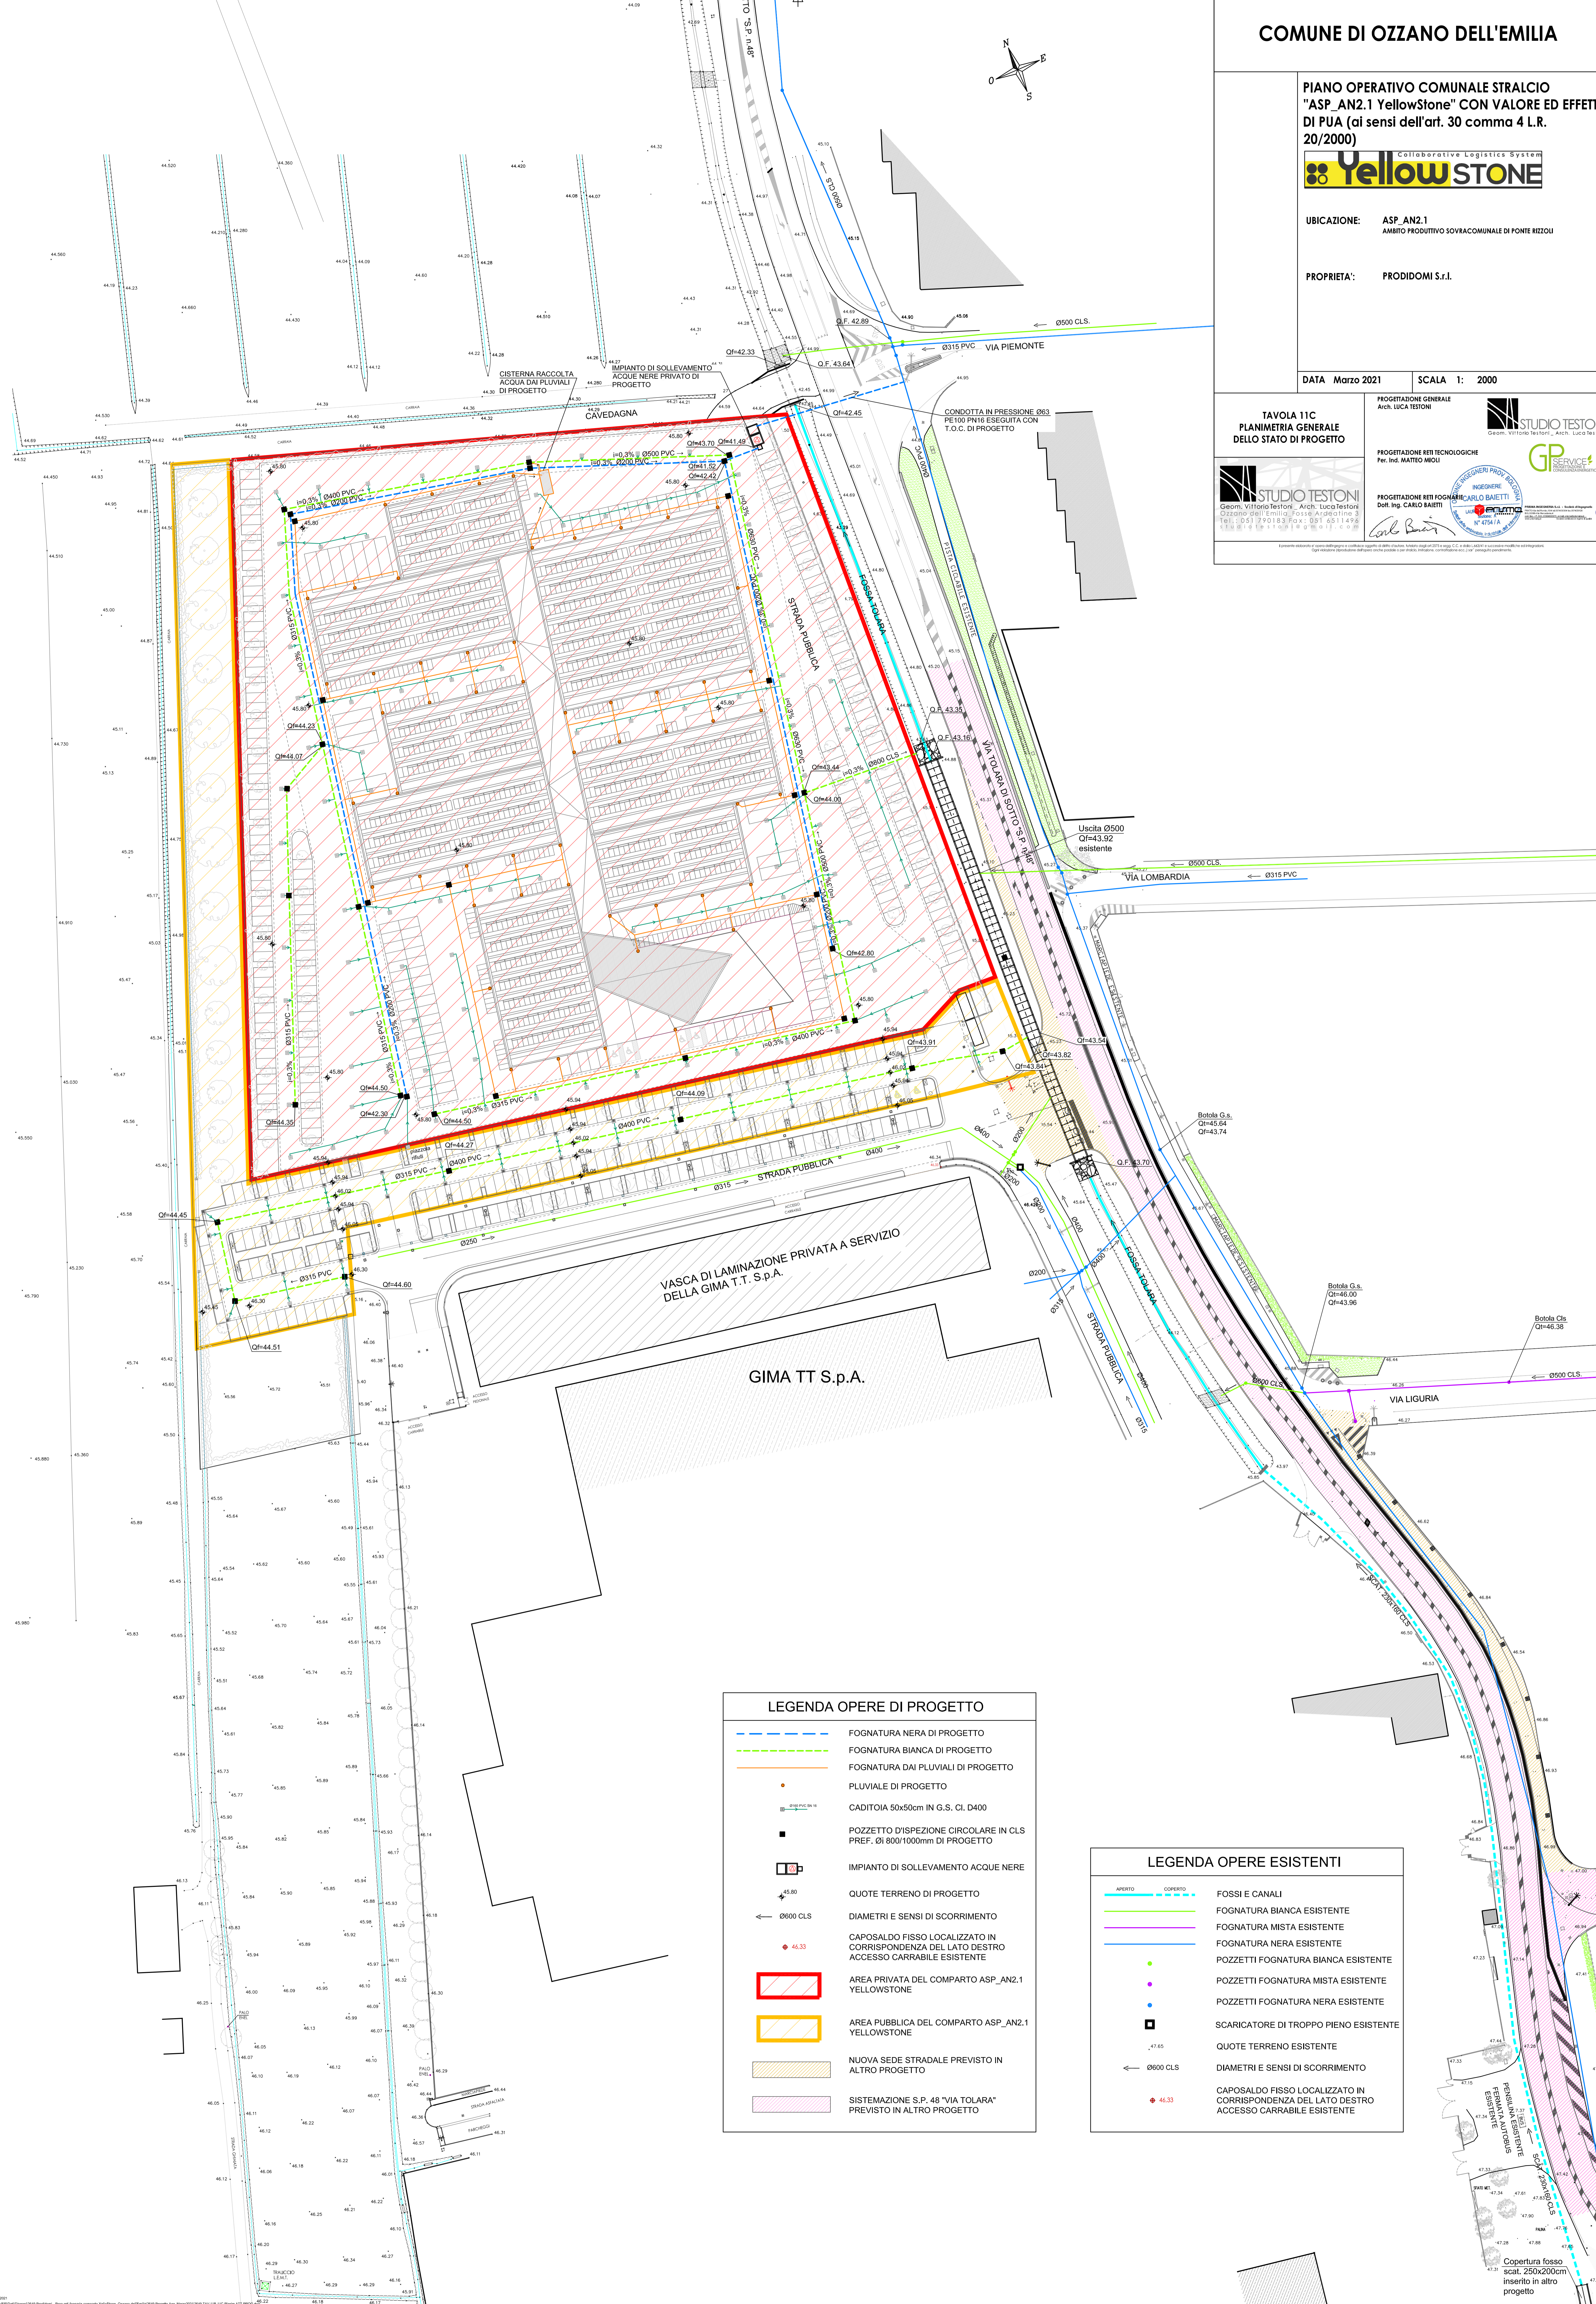

### LEGENDA OPERE DI PROGETTO

- FOGNATURA NERA DI PROGETTO
- FOGNATURA BIANCA DI PROGETTO
- FOGNATURA DAI PLUVIALI DI PROGETTO
- PLUVIALE DI PROGETTO
- CADITOIA 50x50cm IN G.S. CI. D400
- POZZETTO D'ISPEZIONE CIRCOLARE IN CLS PREF. Ø1800/1000mm DI PROGETTO
- IMPIANTO DI SOLLEVAMENTO ACQUE NERE
- ▲ QUOTE TERRENO DI PROGETTO
- ← Ø600 CLS
- CAPOSALDO FISSO LOCALIZZATO IN CORRISPONDENZA DEL LATO DESTRO ACCESSO CARRABILE ESISTENTE
- AREA PRIVATA DEL COMPARTO ASP\_AN2.1 YELLOWSTONE
- AREA PUBBLICA DEL COMPARTO ASP\_AN2.1 YELLOWSTONE
- NUOVA SEDE STRADALE PREVISTO IN ALTRO PROGETTO
- SISTEMAZIONE S.P. 48 "VIA TOLARA" PREVISTO IN ALTRO PROGETTO

### LEGENDA OPERE ESISTENTI

- APERTO
- COPERTO
- FOSSI E CANALI
- FOGNATURA BIANCA ESISTENTE
- FOGNATURA MISTA ESISTENTE
- FOGNATURA NERA ESISTENTE
- POZZETTI FOGNATURA BIANCA ESISTENTE
- POZZETTI FOGNATURA MISTA ESISTENTE
- POZZETTI FOGNATURA NERA ESISTENTE
- SCARICATORE DI TROPPO PIENO ESISTENTE
- ▲ QUOTE TERRENO ESISTENTE
- ← Ø600 CLS
- CAPOSALDO FISSO LOCALIZZATO IN CORRISPONDENZA DEL LATO DESTRO ACCESSO CARRABILE ESISTENTE

Copertura fossato scat. 250x200cm inserito in altro progetto