COMUNE DI OZZANO DELL'EMILIA

PROGETTAZIONE PUA PONTE RIZZOLI

UBICAZIONE: LOCALITA' PONTE RIZZOLI
AMBITO ANS_C.1.1

PROPRIETA': De'Toschi Spa

DATA	SCALA 1: 250

ELABORATO 13
PROGETTO
RETE ENEL

PROGETTO ____________

DIREZIONE L. ____________

COMMITTENTI ____________

STUDIO TESTONI
Geom. Vittorio Testoni _ Arch. Luca Testoni
Ozzano dell'Emilia_Fosse Ardeatine 3
Tel.: 051 790183 Fax: 051 6511496
studiotestoni@gmail.com

Il presente elaborato e' opera dell'ingegno e costituisce oggetto di diritto d'autore, tutelato dagli art.2575 e segg. C.C. e dalla L.663/41 e successive modifiche ed integrazioni.
Ogni violazione (riproduzione dell'opera anche parziale o per stralcio, imitazione, contraffazione ecc..) sarà perseguita penalmente.

LEGENDA

Simbolo	Descrizione
	pozzetto ENEL misura interna 60 x 60 cm con botola GHISA marchiata ENEL
	polifera ENEL sotto tratto stradale profondità sopratubo minimo 100 cm
	polifera ENEL sotto marciapiede profondità sopratubo minimo 60 cm
3 X Ø 125	morsettiera ENEL a servizio di 3 unità immobiliari dotata di pozzetto misura interna 80 x 80 cm con botola ghisa marchiata ENEL
	pozzetto ENEL misura interna 90 x 90 cm con botola GHISA marchiata ENEL
	armadietto contatore monofamiliare 40 x 40 x 25 cm h da terra 40 cm
	armadietto contatore bifamiliare e trifamiliare 100 x 100 x 25 cm h da terra 50 cm
CR2 CR1	punto di ricarica veicoli elettrici
39,60	quota S.L.M. di progetto stradale
	gruppo di sollevamento acque nere
40,15	quota S.L.M. stato di fatto
	edificio monofamiliare 4 A.E.
	edificio monofamiliare 4 A.E.
	edificio trifamiliare 12 A.E.
	edificio bifamiliare 8A.E.

DETTAGLIO MORSETTIERA STRADALE
scala 1:20

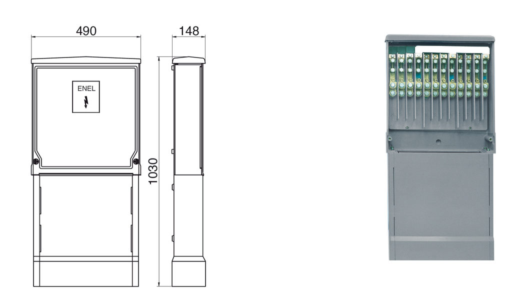

DETTAGLIO ARMADIETTO CONTATORE MONOFAMILIARE
scala 1:20

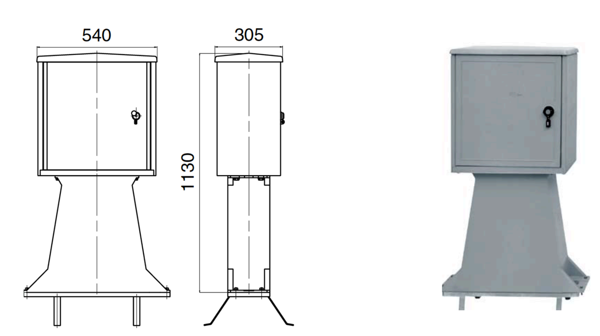

DETTAGLIO ARMADIETTO CONTATORE PLURIFAMILIARE
scala 1:20
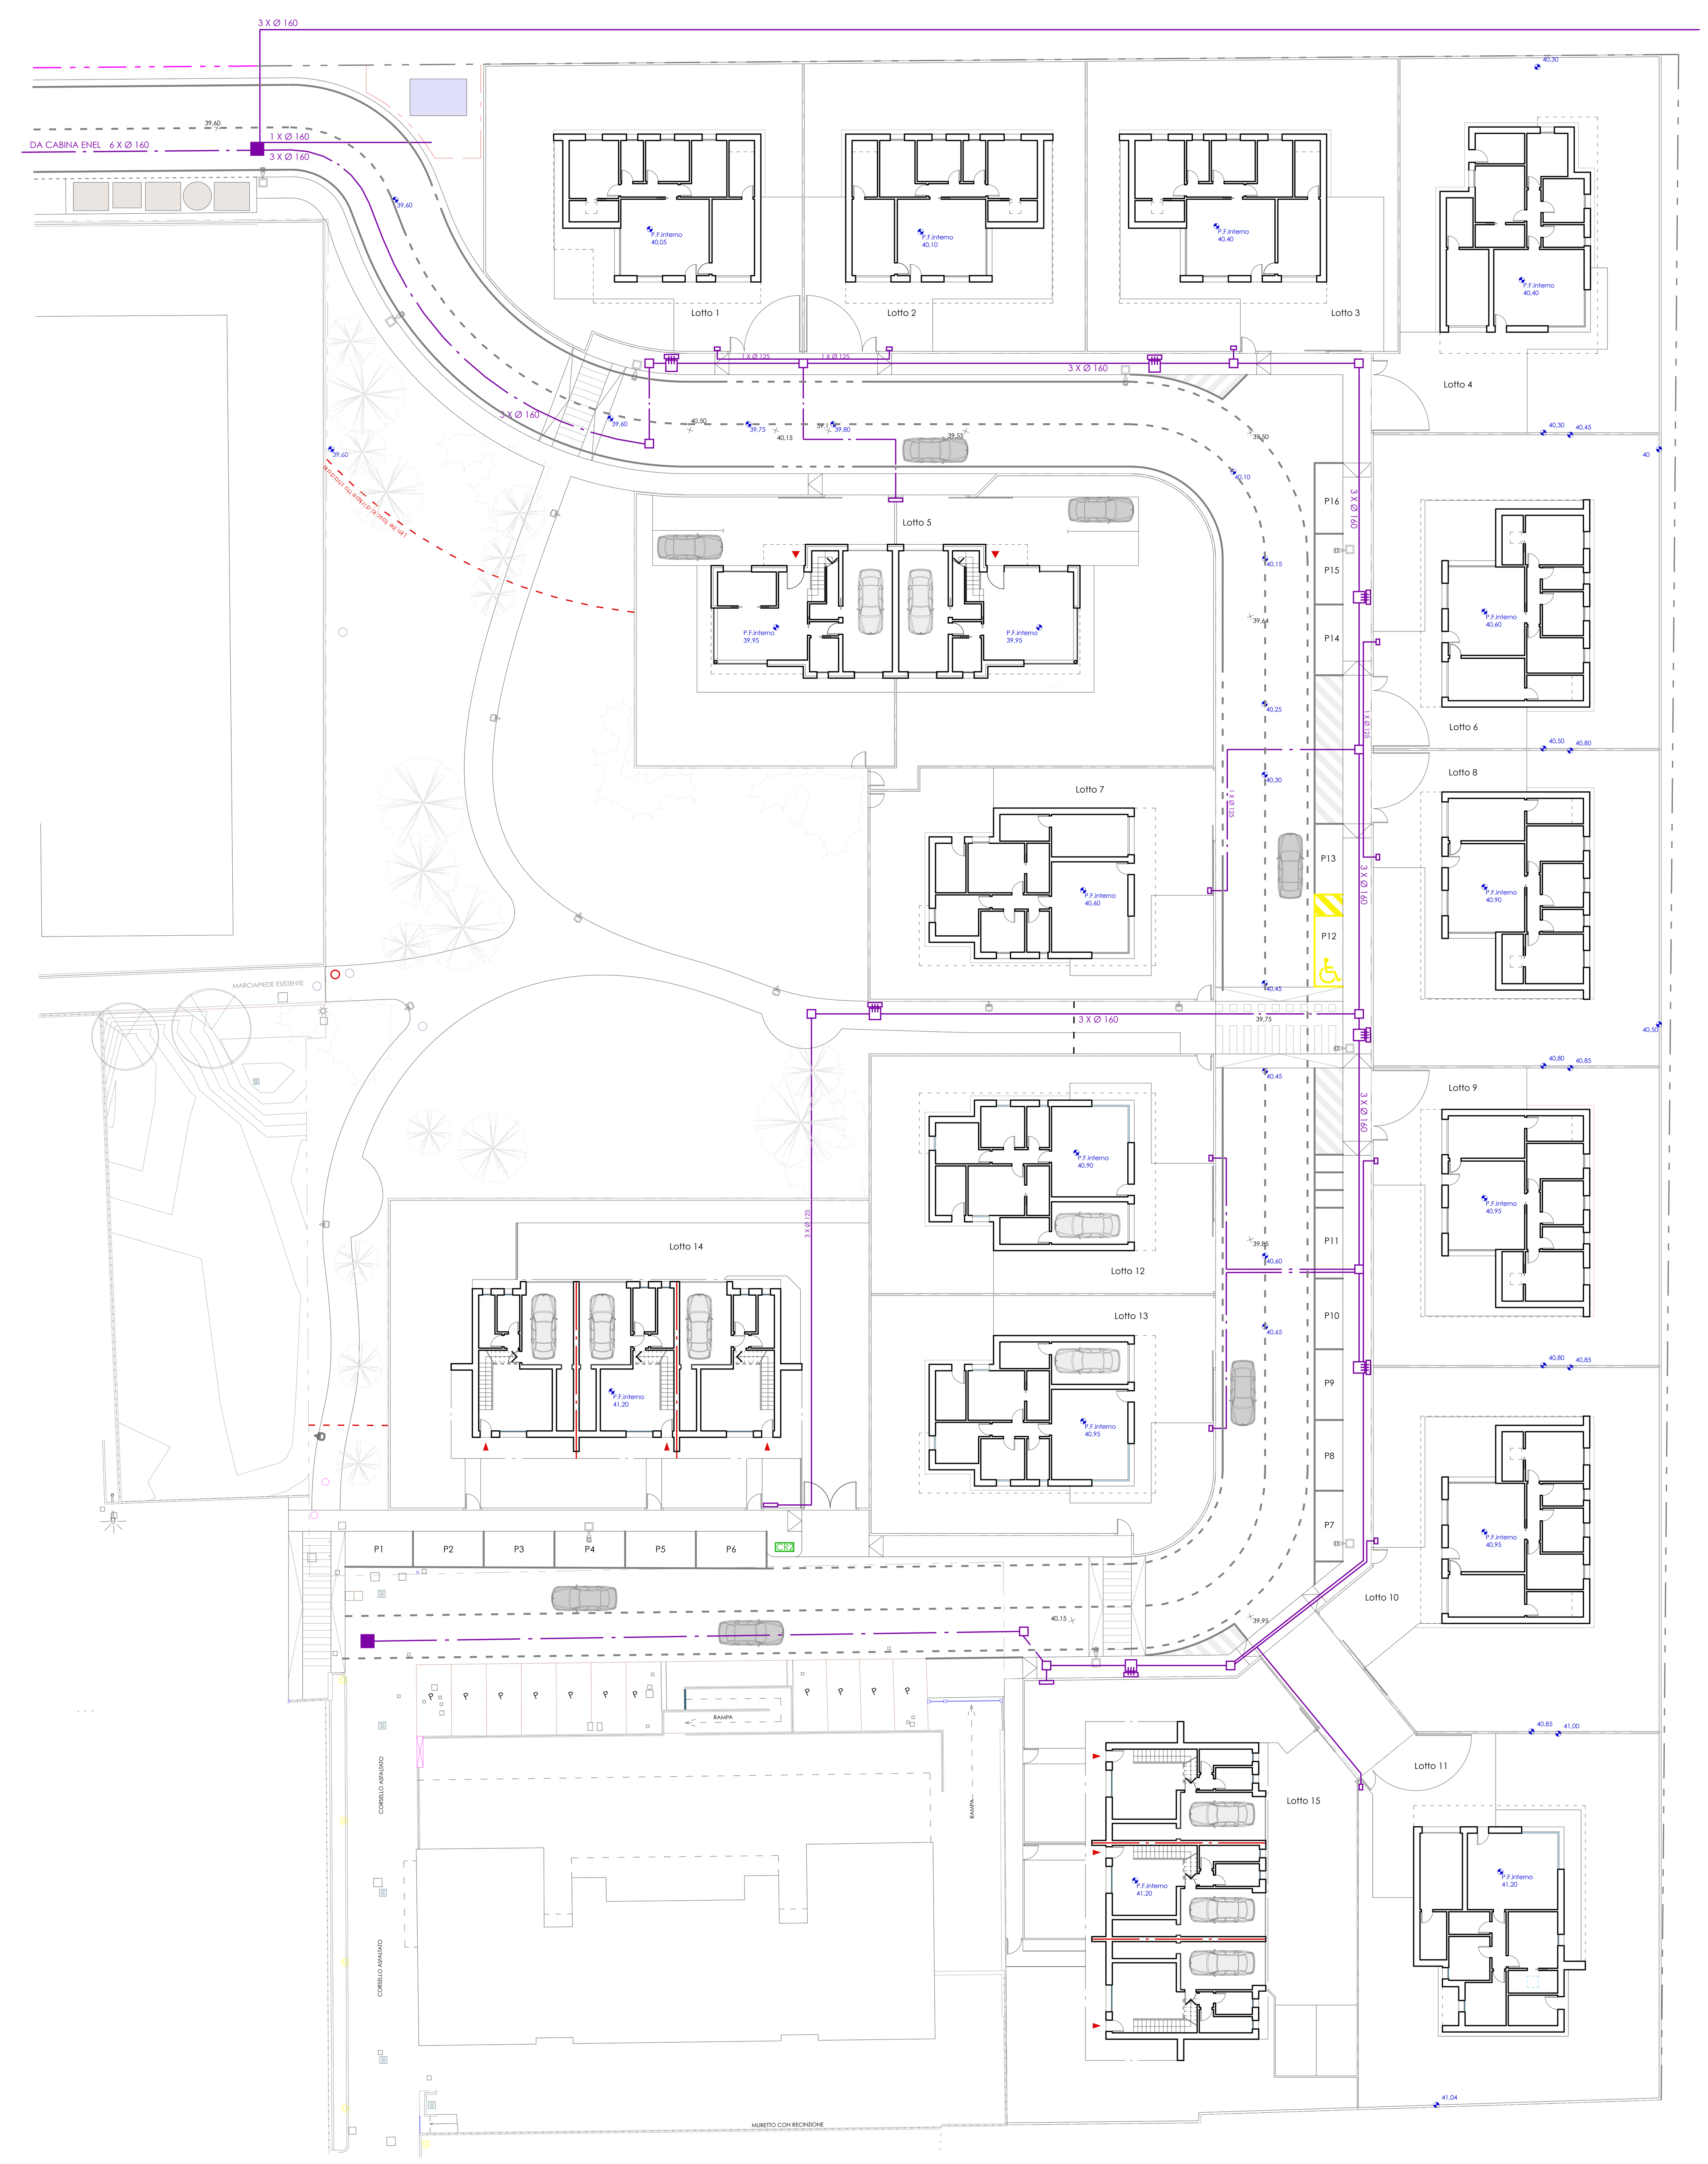
N