

Progetto per il
Piano Urbanistico Attuativo - PUA
 Ambito ANS_C2.1, Parco Centonara

PROPRIETA'
De' Toschi S.p.a
Sig. Gianni Ceré
C Holding S.r.l.
Sig. Ezio Baldazzi
Sig. Luca Baldazzi
Sig. Roberto Bonora
Sig.ra Chiara Bonora
Sig. Marco Filippi
Sig.ra Nadia Musiani

PROGETTISTA
Ing. Stefano Marzadori
 Via Gyula, 43
 40054, Budrio (BO)

COLLABORATORE
Arch. Nicoletta Rossi

SPAZIO RISERVATO ALL'UFFICIO TECNICO

OGGETTO:
PROGETTO
 Rete telefonica


SCALA
1:1000
1:20

TAVOLA N°
7

REV.	DATA	DESCRIZIONE	N° ARCHIVIO:
1°	16 novembre 2018	Planimetria_rev12	A/719
2°	13 Marzo 2018	Planimetria_rev 13	
3°			
4°			
5°			
6°			

ELABORAZIONE GRAFICA PRESSO **Grande Sole S.r.l.**


Via E. Mattei, 14, 40054, Budrio (BO)
 Tel. 051 802601
 Mail. marzadoristefano@grandesole.it

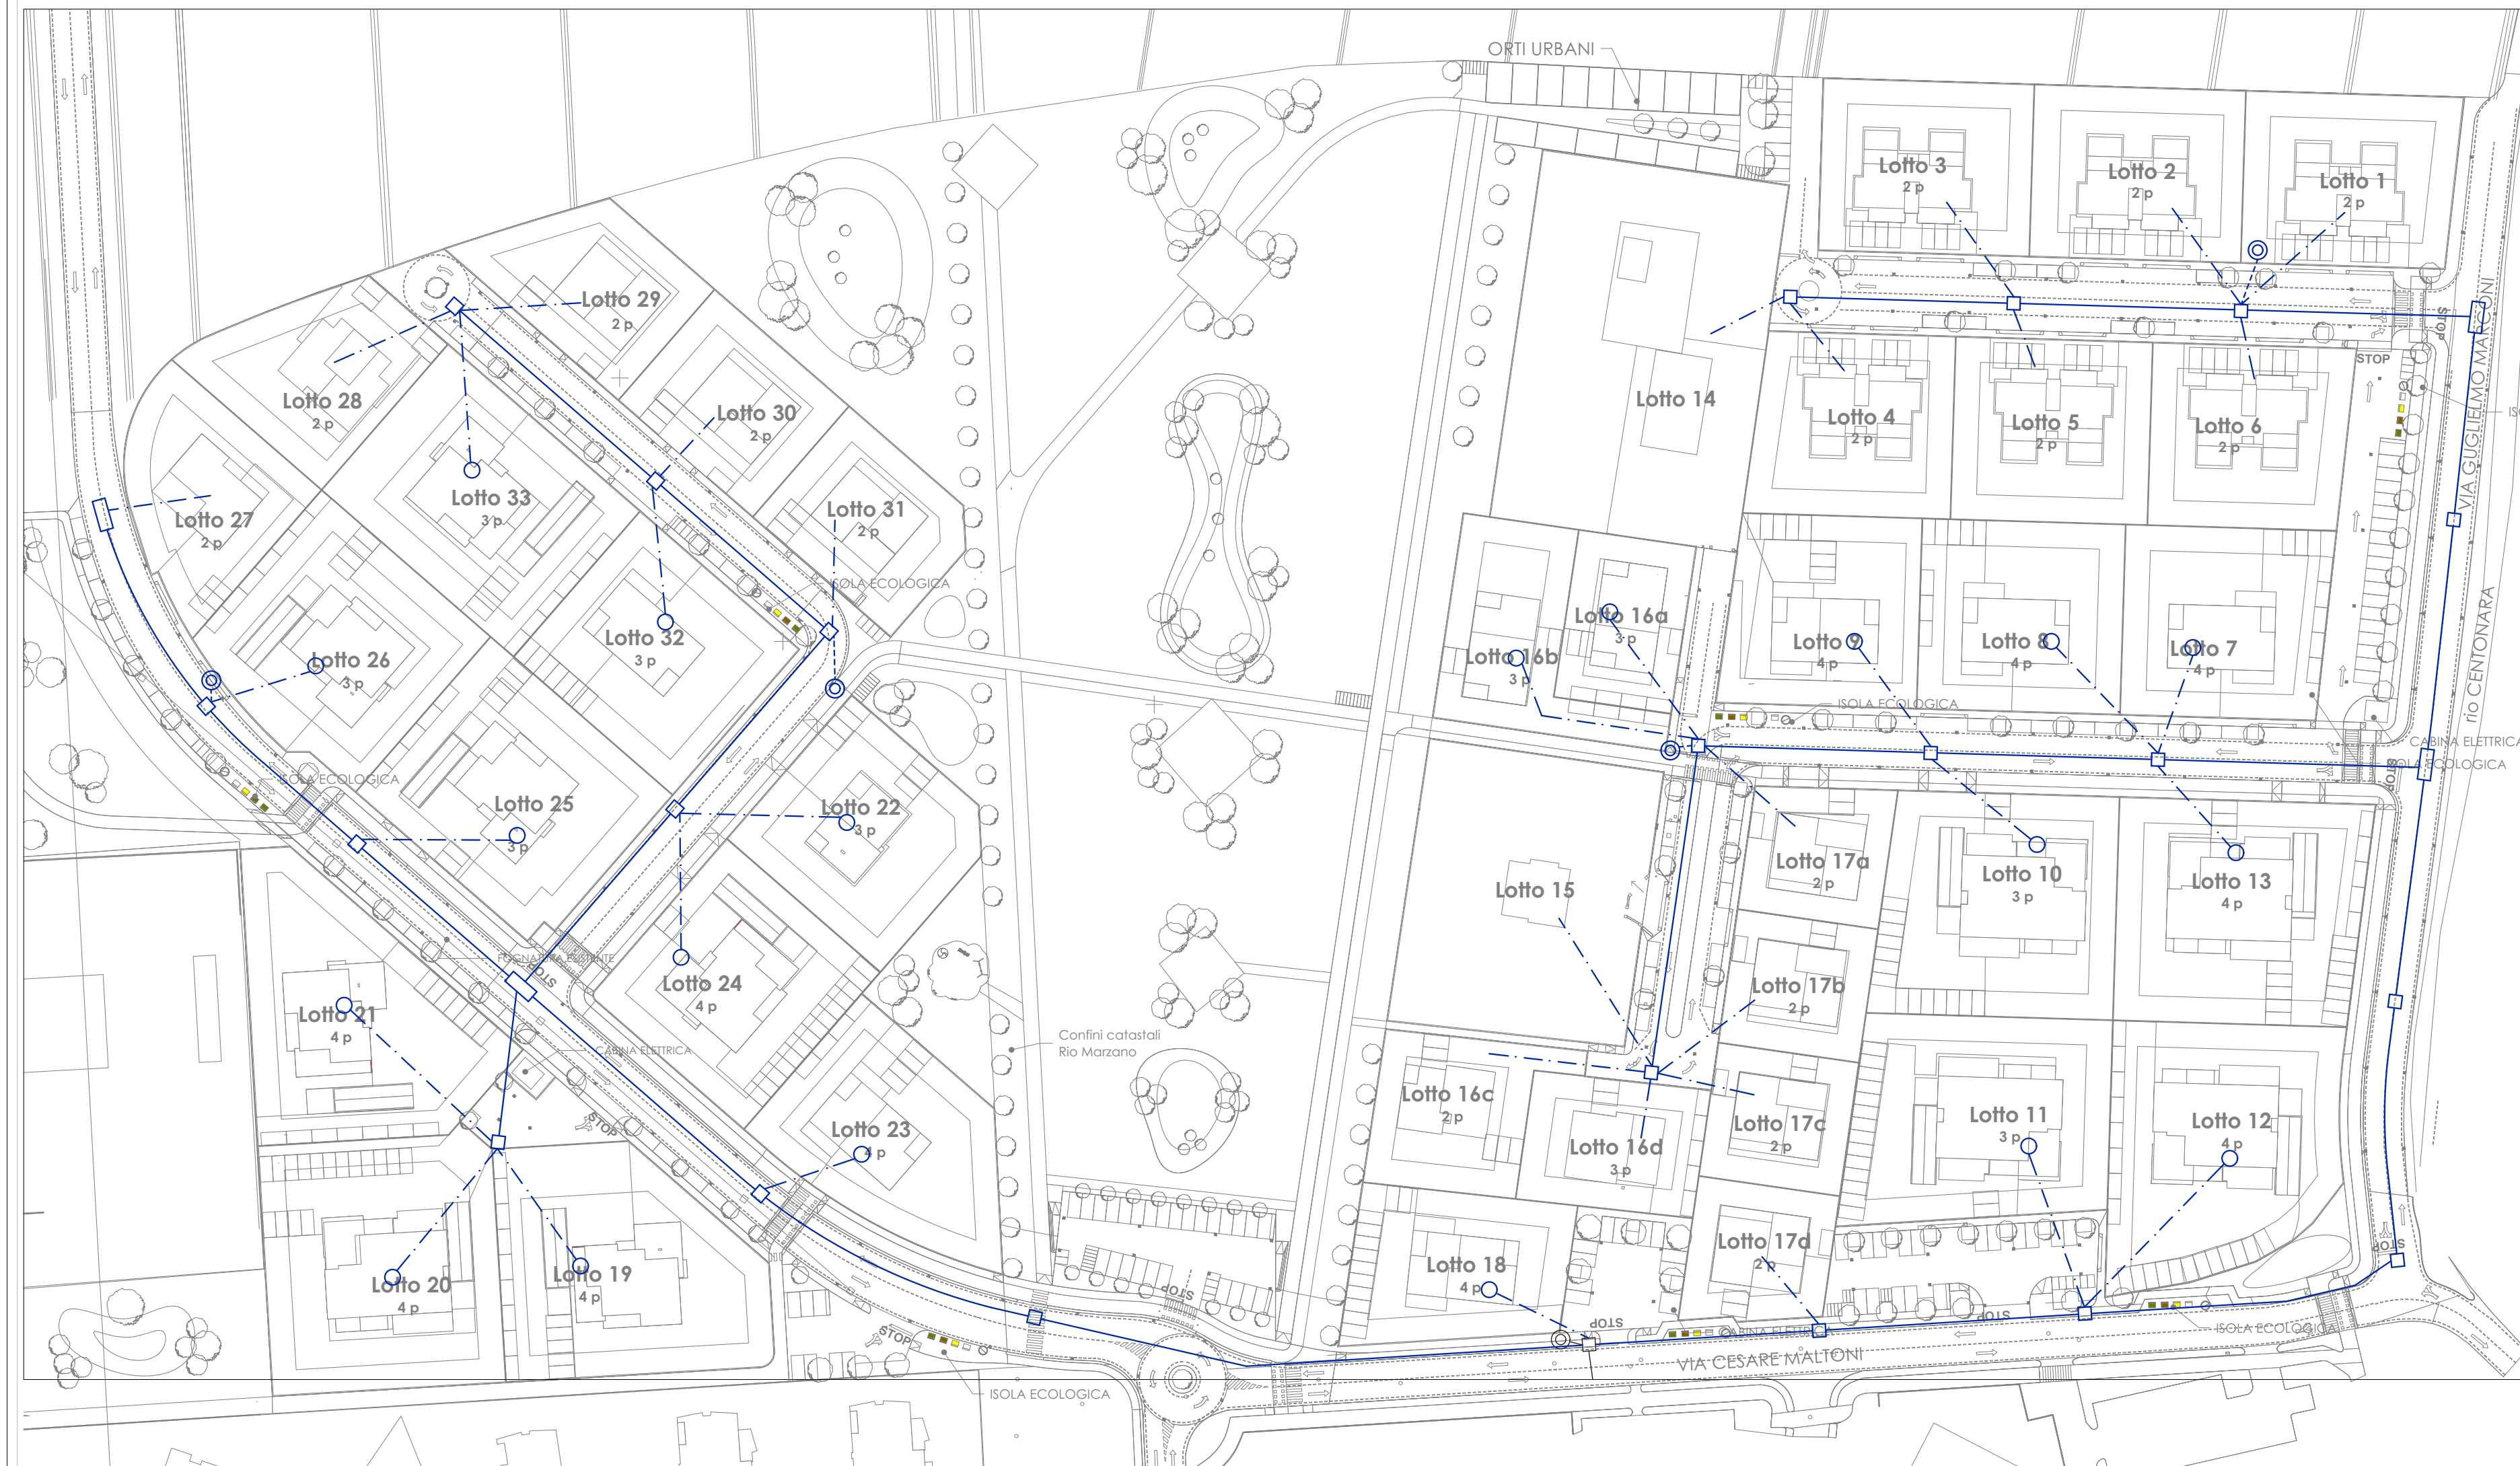

LEGENDA

- Rete esistente
- Polifora TELECOM 2 Ø125 tipo corrugato(HDPE)
- Polifora TELECOM 2 Ø63 tipo corrugato(HDPE)
- Pozzetto esistente 90x70 cm
- Pozzetto esistente 125x80 cm
- Armadio per esterni esistente
- Pozzetto di progetto 90x70 cm con chiusino in ghisa 60x60cm D400 con apertura a due semicoperchi triangolari e scritta TELECOM
- Pozzetto di progetto 125x80 cm con chiusino in ghisa 60x120cm D400 con apertura a due semicoperchi triangolari e scritta TELECOM
- Armadio per esterni di progetto
- Armadio per interni di progetto

PARTICOLARE SEZIONE DI POSA
 Scala 1:20

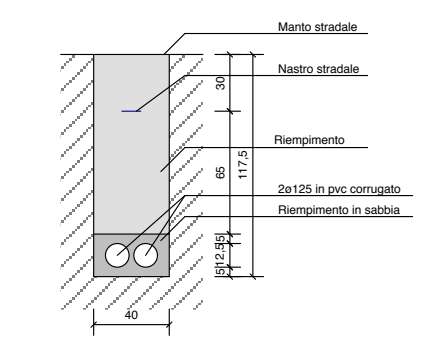

Tubazione 2 e 125/106
 Marciapiede: profondità scavo cm. 60
 Sede stradale: profondità scavo cm. 80
 Attraversamenti: profondità scavo cm. 100